



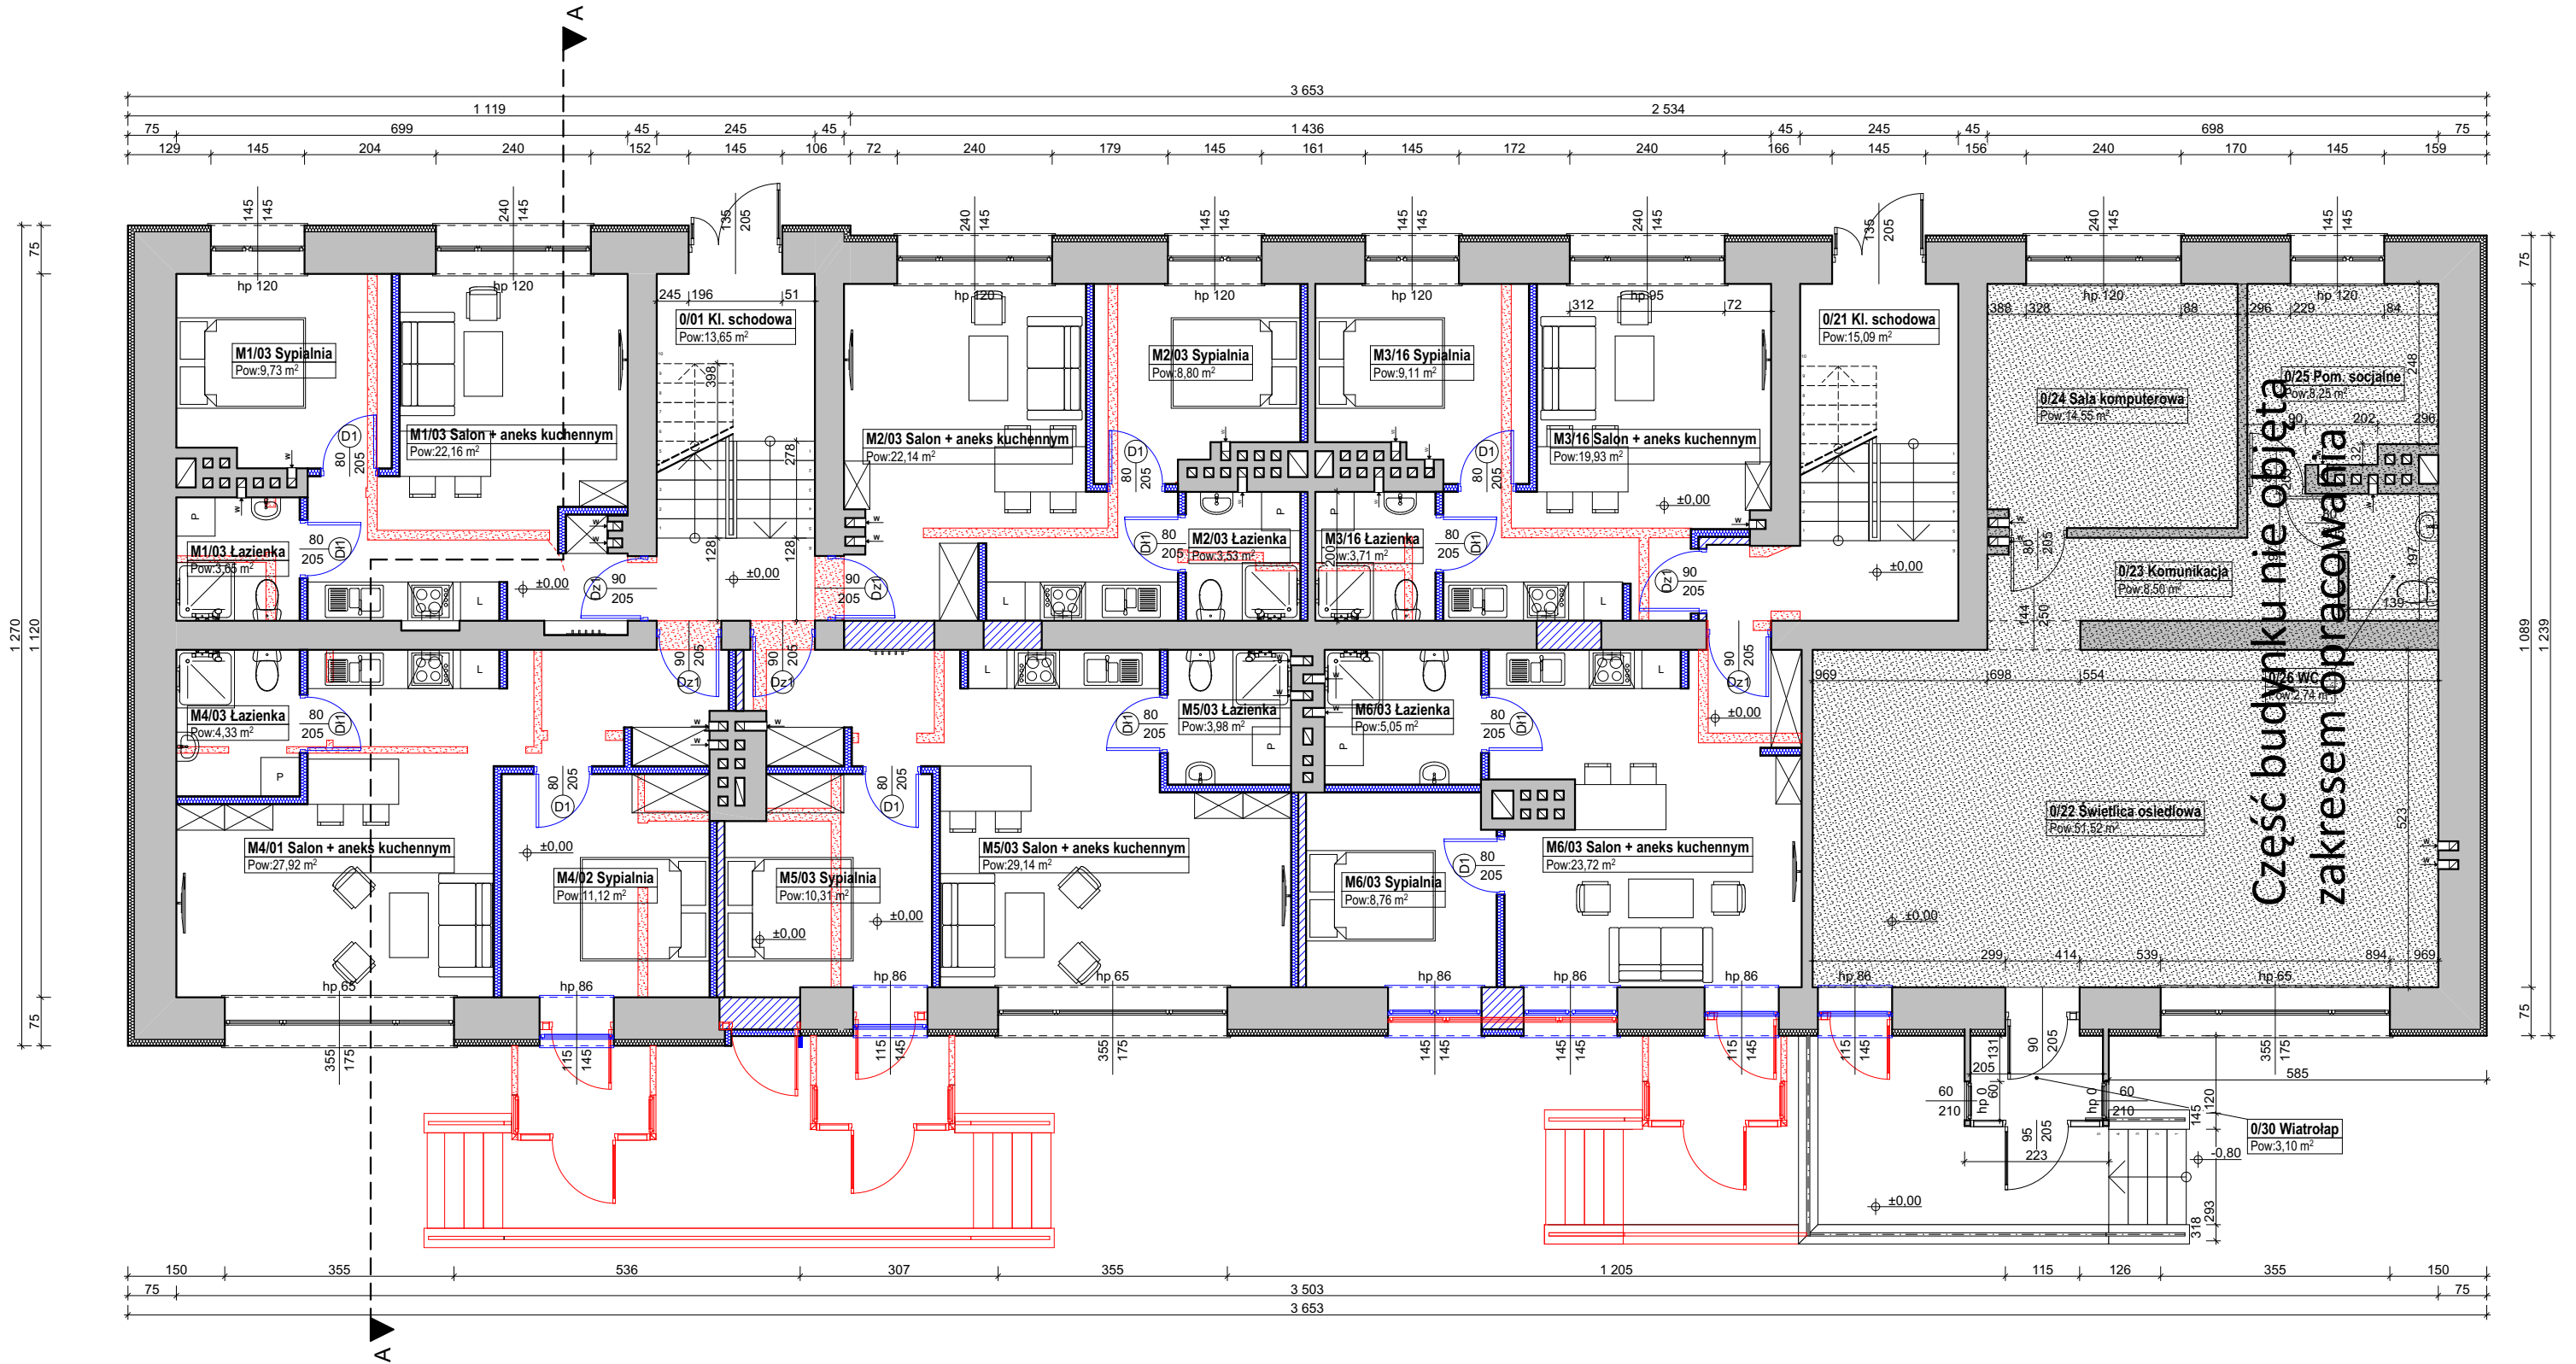


Oznaczenia dotyczą części istniejącej- przebudowywanej

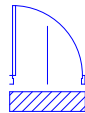

- Elementy nowo- projektowane
lub do wymiany



- Zamurowania

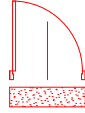

- Elementy do usunięcia



- Wykucia/ wyburzenia

Nazwa obiektu budowlanego: Przebudowa wraz ze zmianą sposobu użytkowania lokali usługowych na lokale mieszkalne		
Adres obiektu: ul. A. Mickiewicza 124, 38- 200 Jasło dz. nr. ew. 12/21, obr. 0018 Gamrat, jedn. ew. 180501_1, Jasło- miasto		
Nazwa inwestora: Jasielska Spółdzielnia Mieszkaniowa ul. 3 Maja 40, 38-200 Jasło		
Branża: Architektura		
Projektant: mgr inż. arch. Michał Włodzik Upr. bud. w specj. archit. Rz/A-13/11		
Sprawdzający: mgr inż. arch. Ewelina Węgrzynowicz-Włodzik Upr. bud. w specj. archit. Rz/A-17/08		
Asystent projektanta: inż. Krzysztof Kinel		
Nazwa rysunku: Rzut parteru		
podpis:		
podpis:		
Skala:	Data:	Nr Rys:
1:100	03. 2020	I.1