



Karta Katalogowa Mieszkanie M4

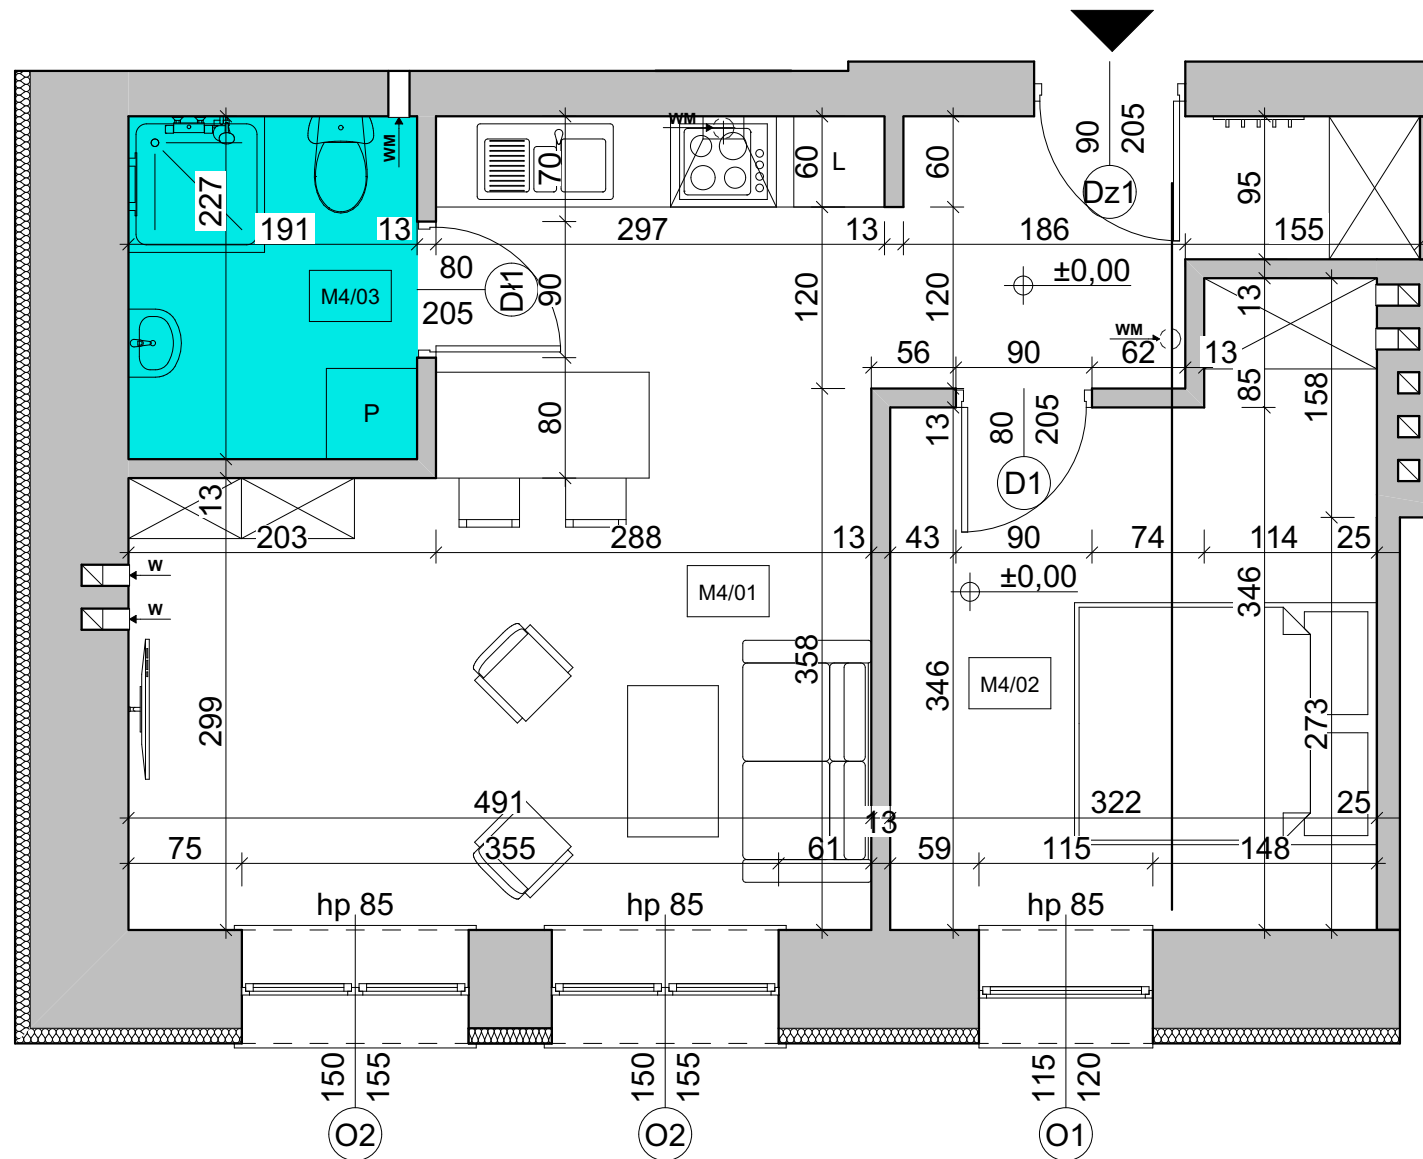

RZUT MIESZKANIA

1:50

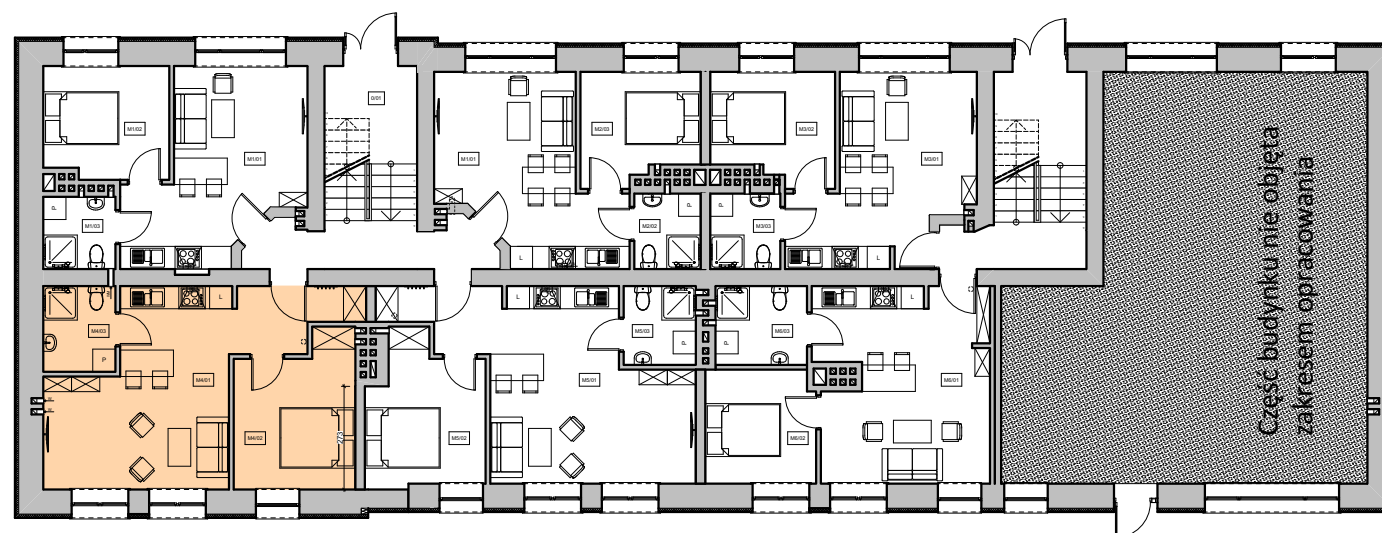

LOKALIZACJA MIESZKANIA

1:200

MIESZKANIE M4 - Pow. 43,23 m²

M4/01 - Salon + aneks kuchenny 26,80 m²

M4/02 - Sypialnia 12,10 m²

M4/03 - łazienka 4,33 m²

KARTA KATALOGOWA- MIESZKANIE NR 4

Adres inwestycji:

ul. Mickiewicza 124, 38-200 Jasło