



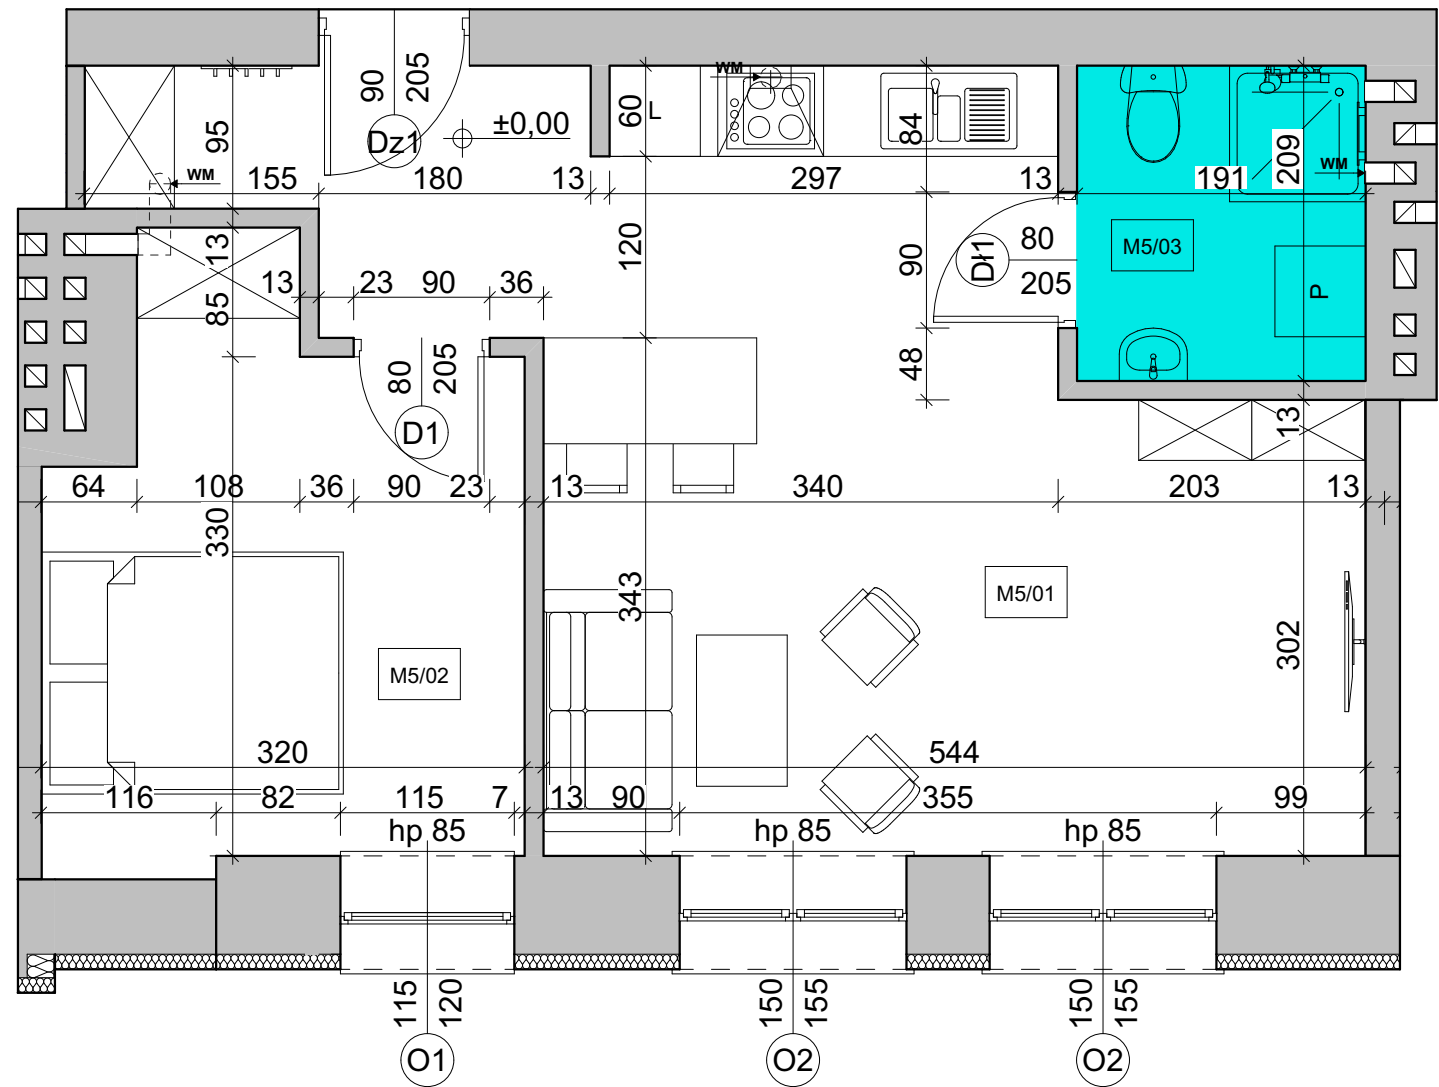

RZUT MIESZKANIA 1:50

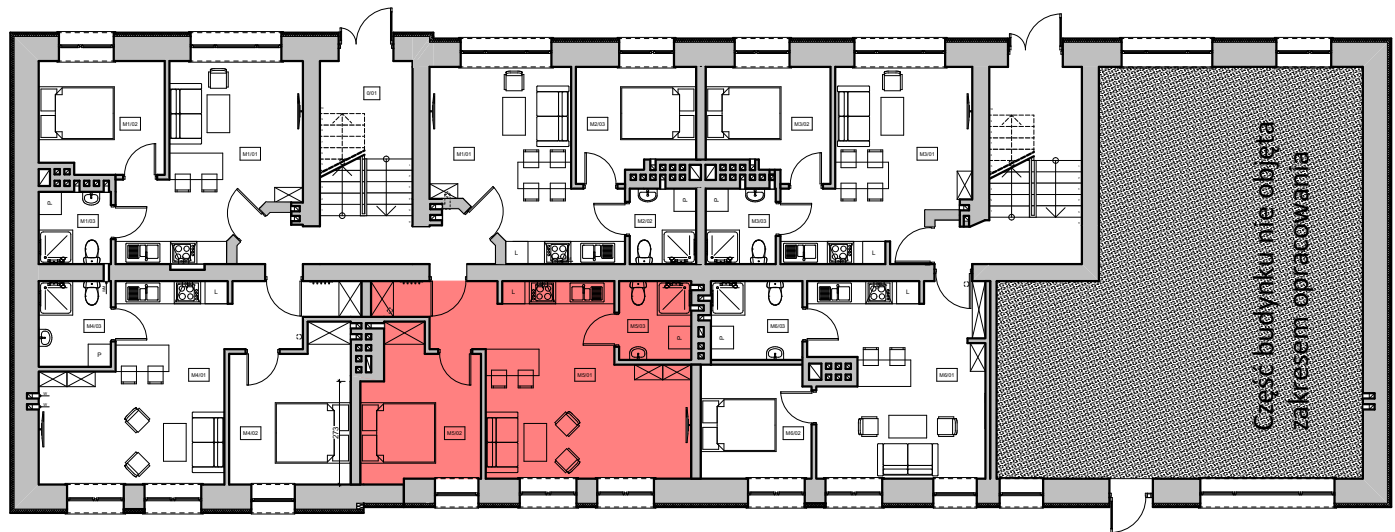

LOKALIZACJA MIESZKANIA 1:200

MIESZKANIE M5 - 43,37 m²	
M5/01 - Salon + aneks kuchenny	28,19 m ²
M5/02 - Sypialnia	11,20 m ²
M5/03 - łazienka	3,98 m ²

KARTA KATALOGOWA- MIESZKANIE NR 5

Adres inwestycji:
ul. Mickiewicza 124, 38-200 Jasło