


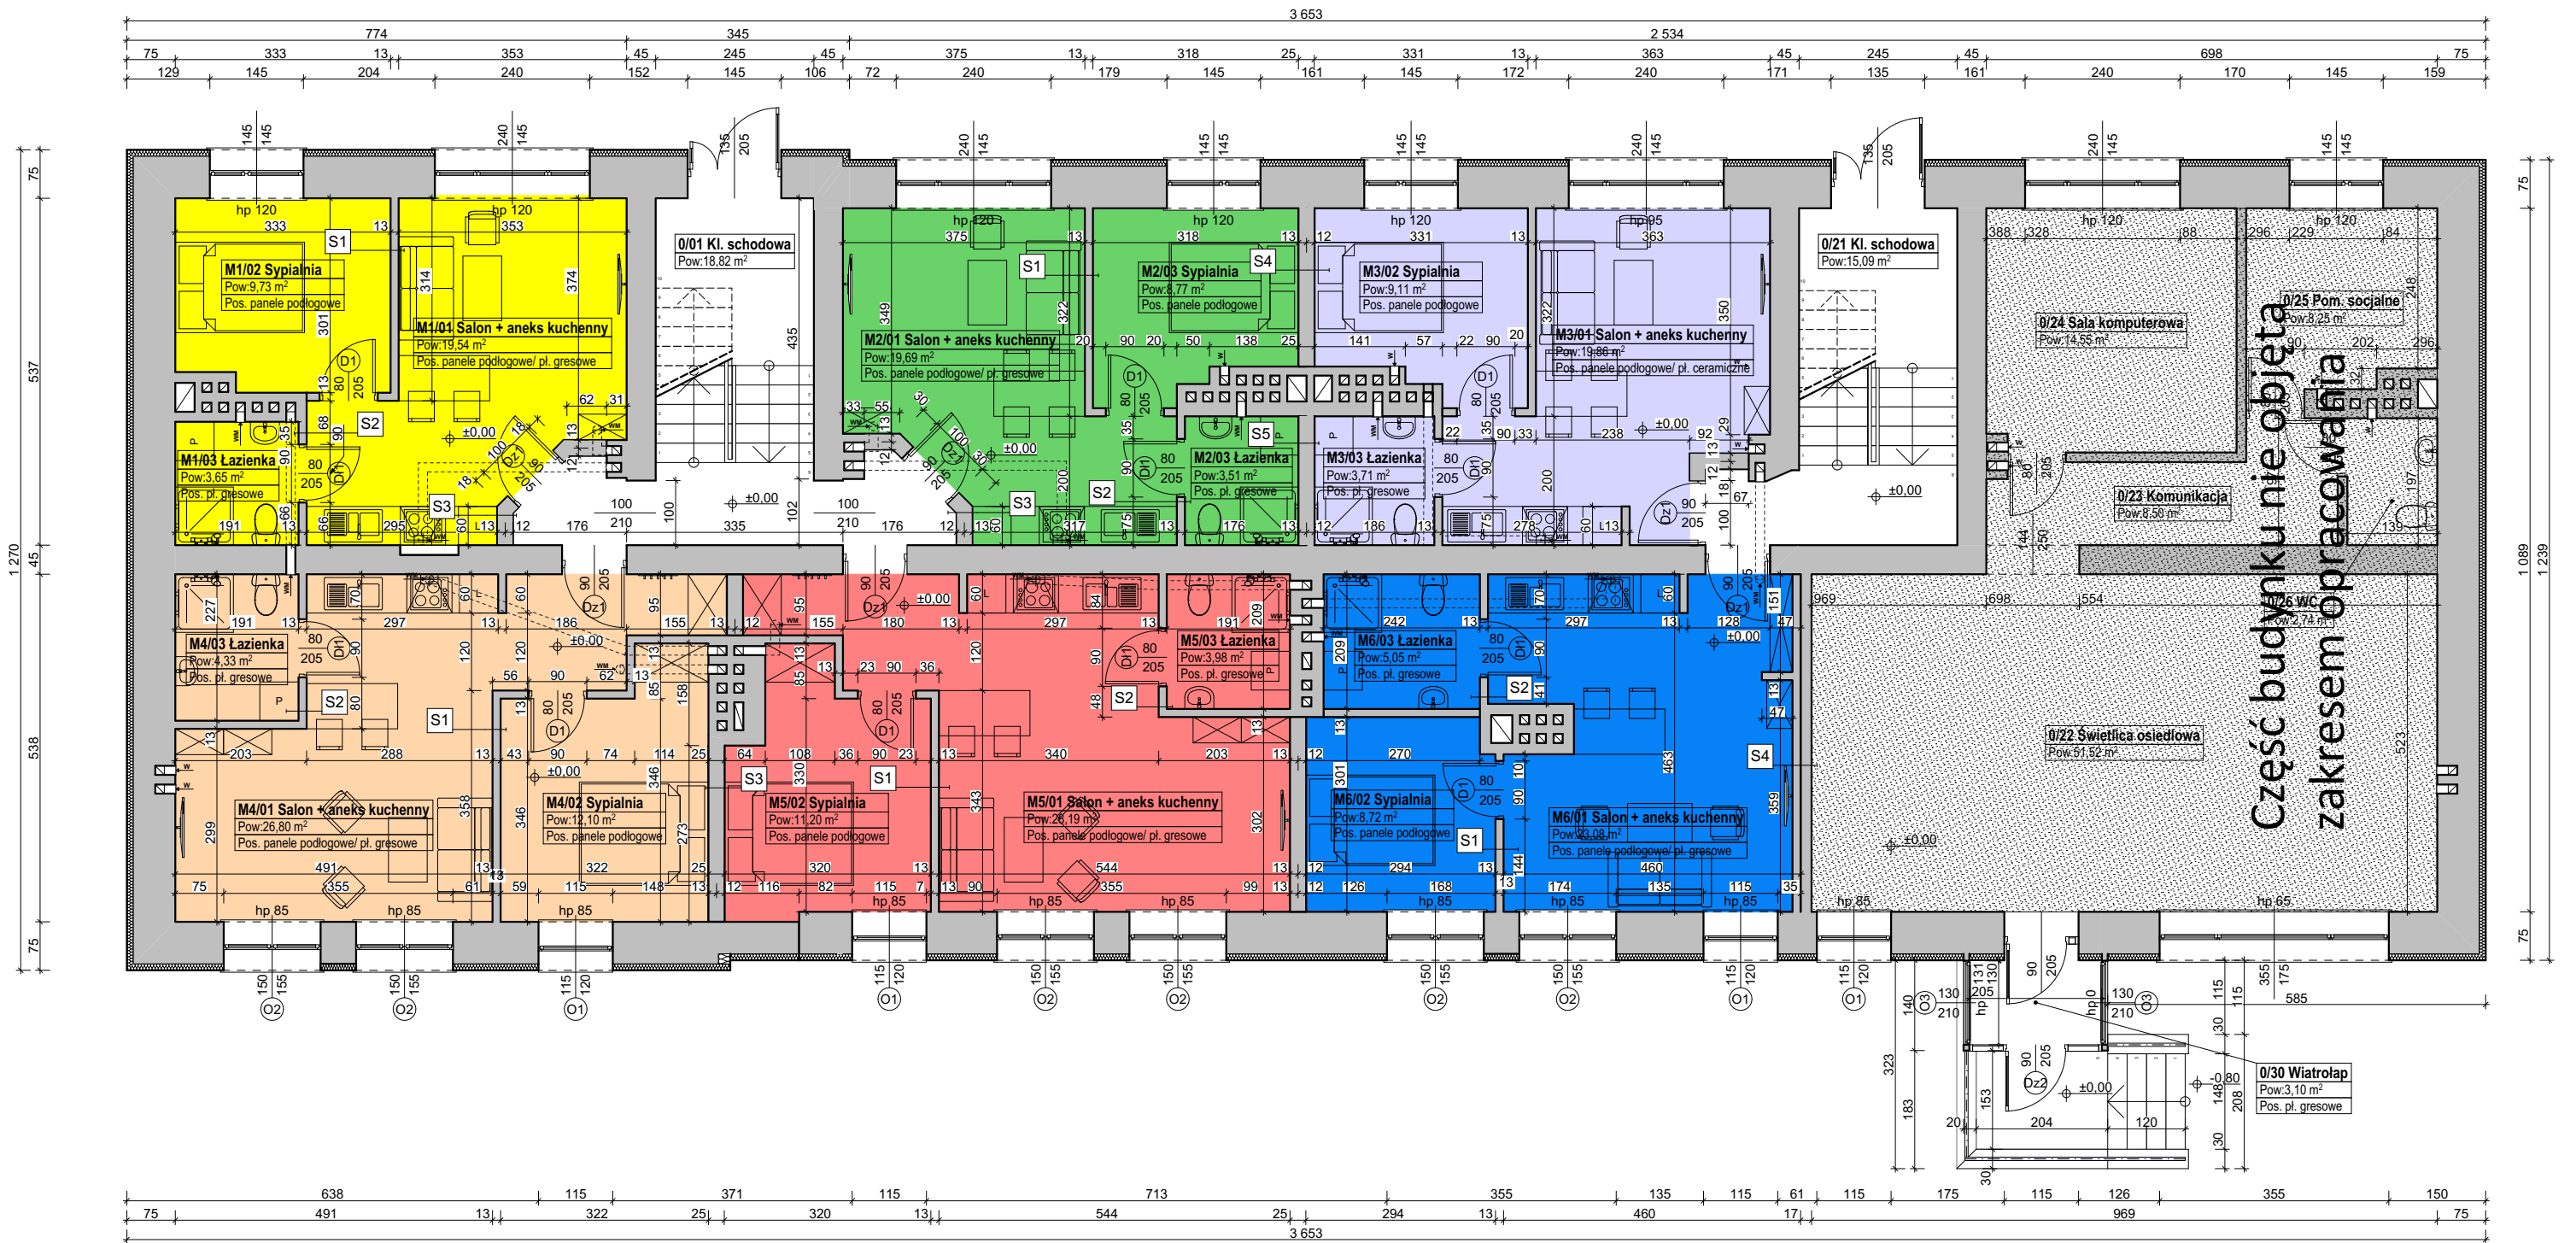

- MIESZKANIE M1 - 32,92 m²
- MIESZKANIE M2 - 31,97 m²
- MIESZKANIE M3 - 32,68 m²
- MIESZKANIE M4 - 43,23 m²
- MIESZKANIE M5 - 43,37 m²
- MIESZKANIE M6 - 37,49 m²

Nazwa obiektu budowlanego: Przebudowa wraz ze zmianą sposobu użytkowania lokali usługowych na lokale mieszkalne			
Adres obiektu: ul. A. Mickiewicza 124, 38- 200 Jasło dz. nr. ew. 12/21, obr. 0018 Gamrat, jedn. ew. 180501_1, Jasło- miasto		Nazwa inwestora: Jasielska Spółdzielnia Mieszkaniowa ul. 3 Maja 40, 38-200 Jasło	
Branża: Architektura		Nazwa rysunku: RZUT BUDYNKU	
Projektant: mgr inż. arch. Michał Włodzik Upr. bud. w specj. archit. Rz/A-13/11		podpis:	
Sprawdzający: mgr inż. arch. Ewelina Węgrzynowicz-Włodzik Upr. bud. w specj. archit. Rz/A-17/08		podpis:	
Asystent projektanta: inż. Krzysztof Kinel		Skala: 1:100	Data: 04. 2020
		Nr Rys:	A.1