


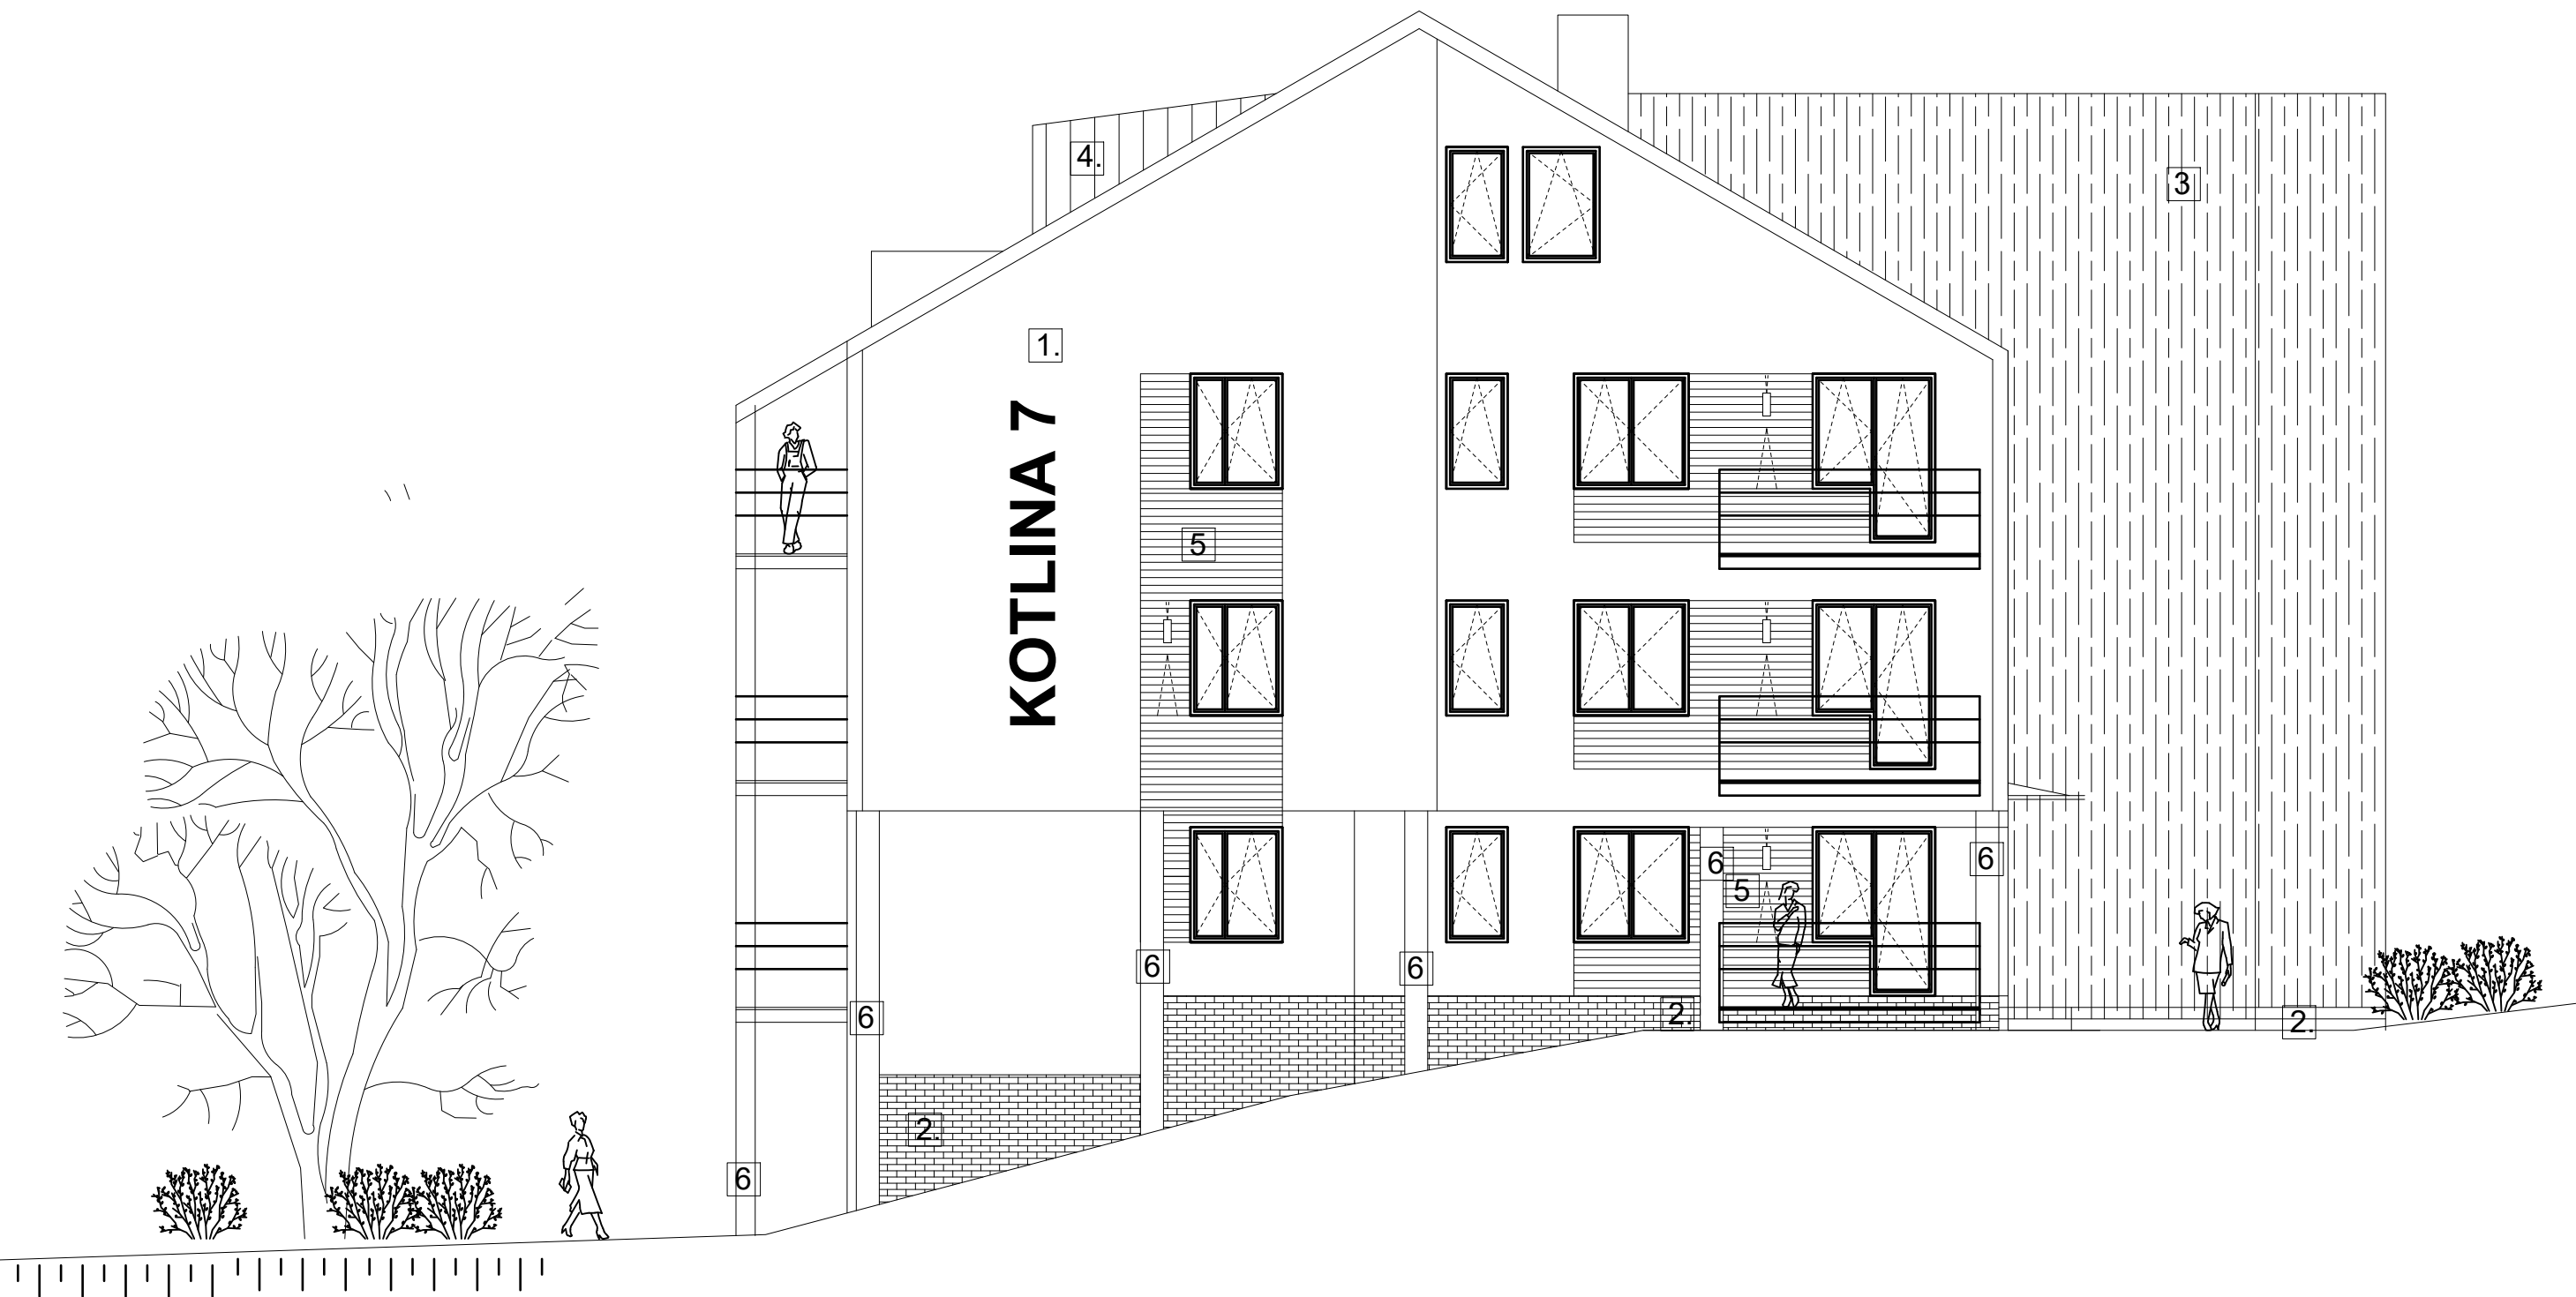

LEGENDA:

- 6
1.

TYNK SILIKONOWY, KOLOR KREM, CERESIT*
2.

PŁYTKA KLINKIEROWA CERRAD*, KOLOR JASNY BEŻ
3.

BLACHA TYTANOWO CYNKOWA NA RĄBEK STOJĄCY - KOLOR GRAFIT
4.

DACHÓWKA CERAMICZNA KOLOR GRAFIT
5.

TYNK STRUKTURA DREWNO LUB OBŁOŻENIE PŁYTĄ
IMITACJA DESKI NP DEKORDESKA GREINPLAST*
/ELEMENTY WYSTAJĄCE POZA LICO OK.3-5CM, GRUBOŚĆ STYROPIANU/
STOLARKA OKNA, DRZWI BALKONOWE - PCV
W KOLORZE BRĄZOWYM, NAWIAZUJĄCYM DO KOLORU
IMITACJI DESKI NA ELEWACJI
6.

TYNK SILIKONOWY - VISAGE - STRUKTURA
KAMYCZKOWA, JAMAICA BROWN- SŁUPY, CERESIT*

projekt wykonano przy pomocy programu archicad 9.0 nr licencji 476 / 2005

OBIEKT	Budynek mieszkalny, wielorodzinny- Niezapominajka - na działce o nr ewid. 8/1;8/2;8/3;8/4;8/6 w Jasle				
INWESTOR	Spółdzielnia Mieszkaniowa w Jasle ul.3-go Maja 40, 38-200 Jasło		skala	nr rys.	stadium : PROJEKT BUDOWL.
TYTUŁ RYS.	ELEWACJA POŁUDNIOWA		1:100	11	specjalność :
PROJEKTANT	mgr inż.arch. Magdalena Łachańska		mgr inż.arch. Katarzyna Łachańska-Żegleń		ARCHITEKTURA
	PODPIS nr upr. A-139/01		PODPIS nr upr.RZ/A-04/06		data : CZERWIEC 2021
PRACOWNIA ARCHITEKTURY ŁACHAŃSKA & ŁACHAŃSKA UL.LENARTOWICZA 16/2, 38-200 JASŁO, UL.DRAWSKA 16 02-202 WARSZAWA www.lachanska.pl tel. 502440234, 509930904 +134463588					