
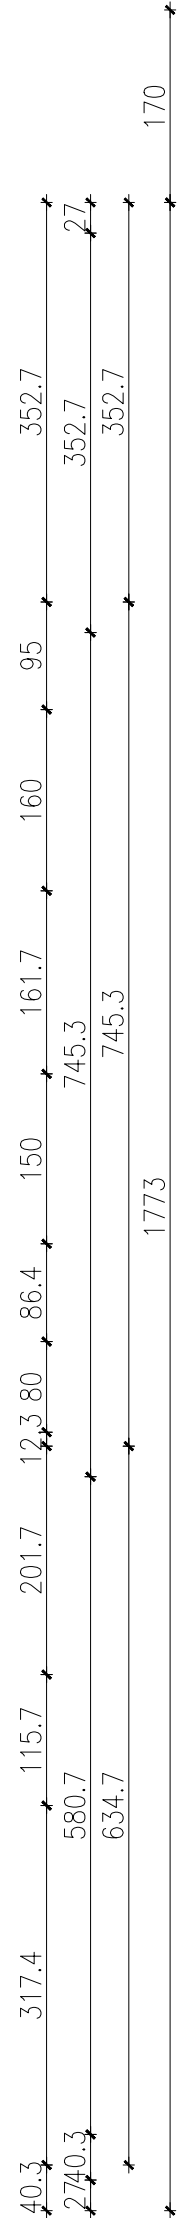
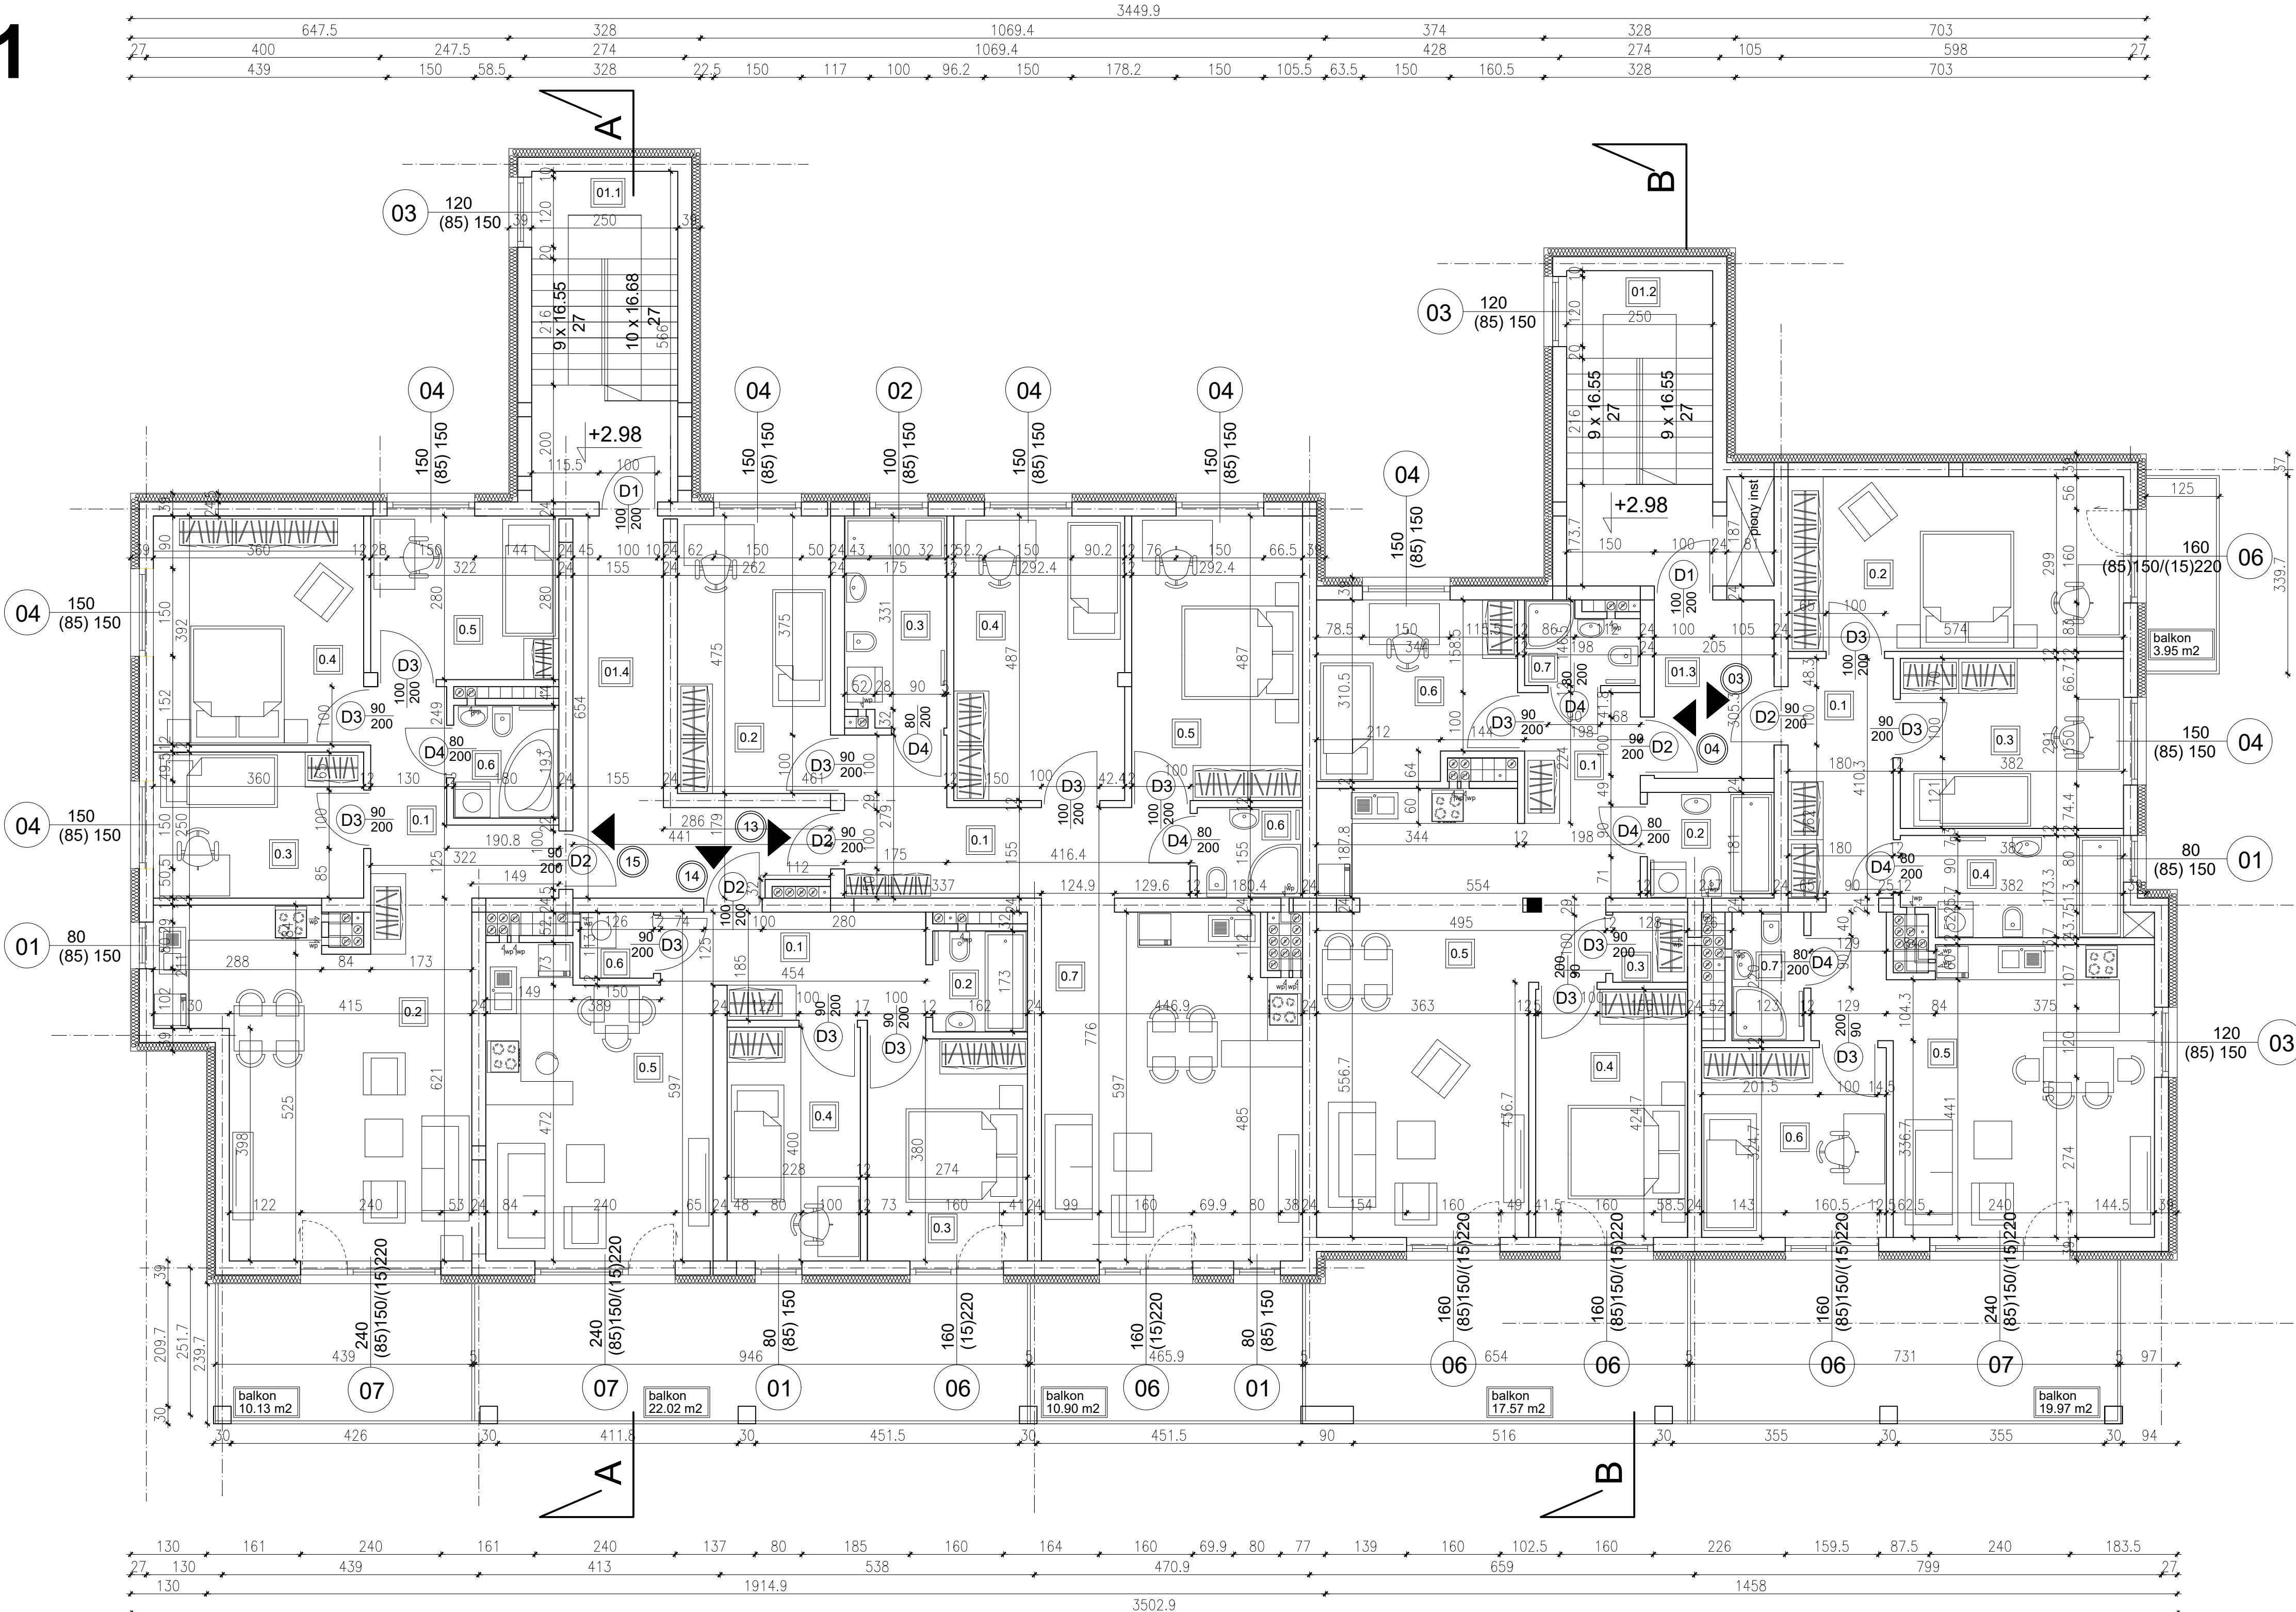


PIĘTRO 1

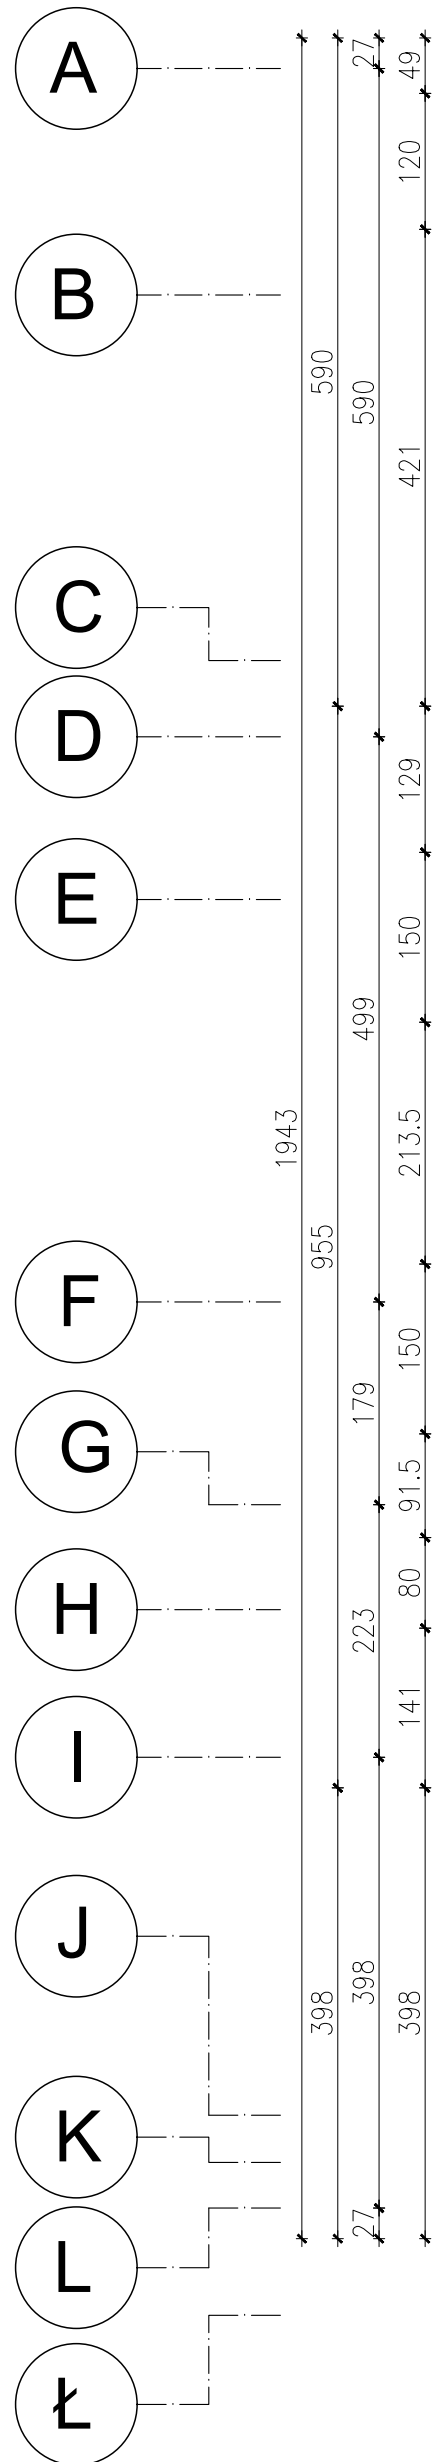

POWIERZCHNIE KOMUNIKACJA:

01.1	KL.SCHOD. 1	14.15
01.2	KL.SCHOD. 2	15.37
01.3	KOMUNIKACJA	6.26
01.4	KOMUNIKACJA	14.21

80.01 m2	
MIESZKANIE M4	
POW.80.01 m2 balkon 23.92 m2	
03	
0.1	HALL+KOMUN. 10.44
0.2	SYPIALNIA 17.16
0.3	SYPIALNIA 11.11
0.4	ŁAZIENKA 6.37
0.5	SALON+ANEKS 21.96
0.6	SYPIALNIA 10.26
0.7	ŁAZIENKA 2.71

65.24 m2	
MIESZKANIE M4	
POW.65.24 m2 balkon 17.57 m2	
04	
0.1	HALL+KOMUN. 8.81
0.2	ŁAZIENKA 3.93
0.3	GARDEROBA 1.54
0.4	SYPIALNIA 11.04
0.5	SALON+ANEKS 27.49
0.6	SYPIALNIA 9.89
0.7	ŁAZIENKA 2.54

87.11 m2	
MIESZKANIE M4	
POW.87.11 m2 balkon 10.90 m2	
13	
0.1	HALL+KOMUN. 11.33
0.2	SYPIALNIA 12.44
0.3	ŁAZIENKA 6.19
0.4	SYPIALNIA 14.24
0.5	SYPIALNIA 14.24
0.6	ŁAZIENKA 2.80
0.7	SALON+ANEKS 25.87

51.21 m2	
MIESZKANIE M3	
POW.51.21 m2 balkon 22.02 m2	
14	
0.1	HALL+KOMUN. 7.91
0.2	ŁAZIENKA 2.90
0.3	SYPIALNIA 10.41
0.4	SYPIALNIA 9.12
0.5	SALON+ANEKS 19.45
0.6	SALON+ANEKS 1.42

70.23 m2	
MIESZKANIE M4	
POW.70.23 m2 balkon 10.13 m2	
15	
0.1	HALL+KOMUN. 8.77
0.2	SALON+ANEKS 25.86
0.3	SYPIALNIA 9.00
0.4	SYPIALNIA 14.11
0.5	SYPIALNIA 9.02
0.6	ŁAZIENKA 3.47

projekt wykonano przy pomocy programu archicad 9.0 nr licencji 476 / 2005

OBIEKT	Budynek mieszkalny, wielorodzinny- Niezapominajka		
INWESTOR	- na działce o nr ewid. 8/1, 8/2, 8/3, 8/4, 8/6 w Jasle		
TYTUŁ RYS.	RZUT PIĘTRA 1		
PROJEKTANT	mgr inż.arch. Magdalena Łachańska		
PROJEKTANT	mgr inż.arch. Katarzyna Łachańska-Żegleń		
PROJEKTANT	nr upr. A-139/01		
PROJEKTANT	nr upr.RZ/A-04/06		
PROJEKTANT	PRACOWNIA ARCHITEKTURY ŁACHAŃSKA & ŁACHAŃSKA		
PROJEKTANT	UL.LENARTOWICZA 16/2, 38-200 JASŁO, UL.DRAWSKA 16 02-202 WARSZAWA		
PROJEKTANT	www.lachanska.pl tel. 502440234, 509930904 +134463588		