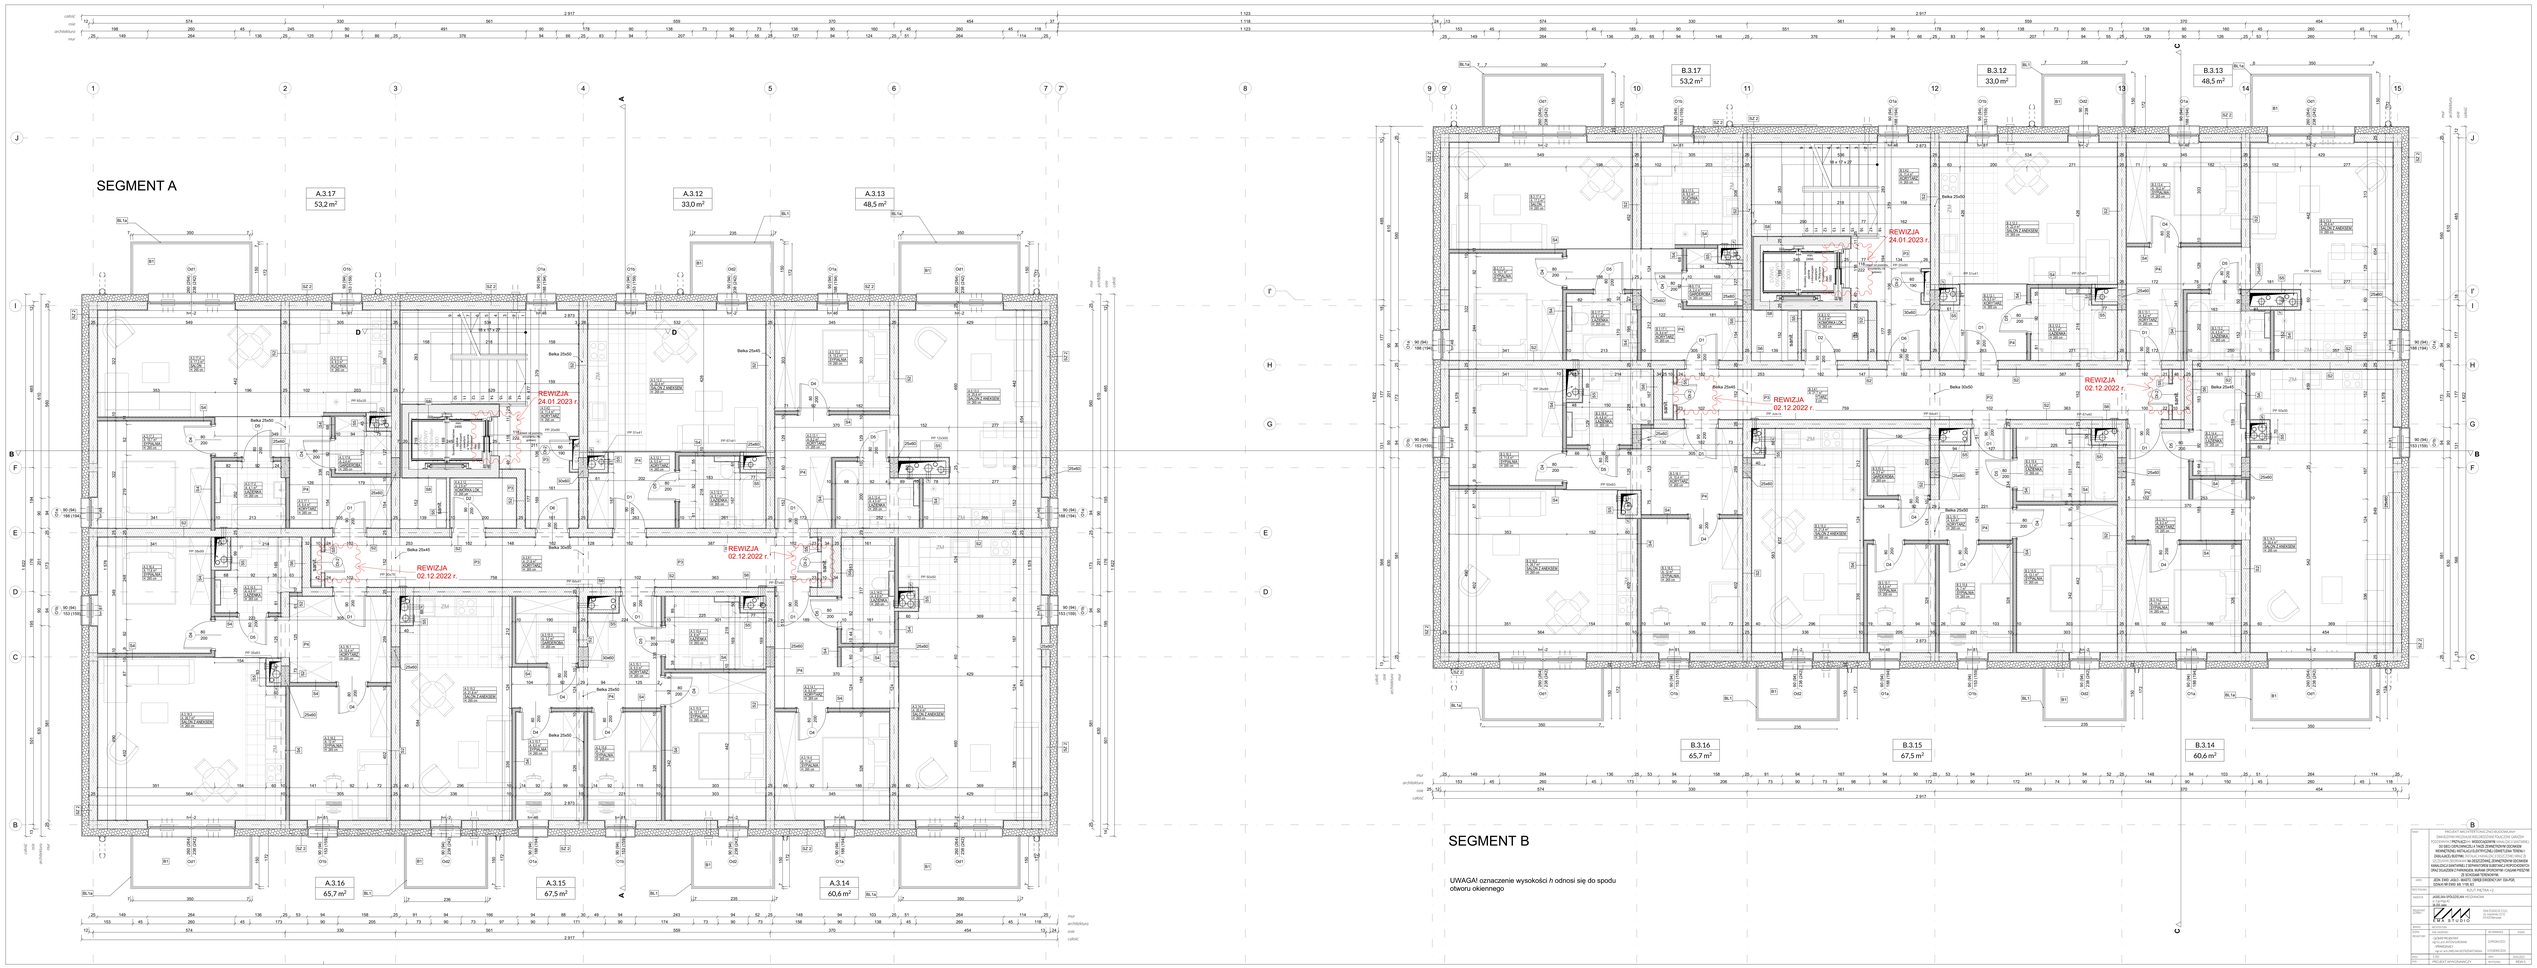
SEGMENT A
A.3.17
53,2 m²
A.3.12
33,0 m²
A.3.13
48,5 m²
A.3.16
65,7 m²
A.3.15
67,5 m²
A.3.14
60,6 m²
REWIZJA
24.01.2023 r.
REWIZJA
02.12.2022 r.
REWIZJA
02.12.2022 r.
REWIZJA
02.12.2022 r.
SEGMENT B
B.3.17
53,2 m²
B.3.12
33,0 m²
B.3.13
48,5 m²
B.3.16
65,7 m²
B.3.15
67,5 m²
B.3.14
60,6 m²
REWIZJA
24.01.2023 r.
REWIZJA
02.12.2022 r.
UWAGA! oznaczenie wysokości h odnosi się do spodu otworu okiennego