


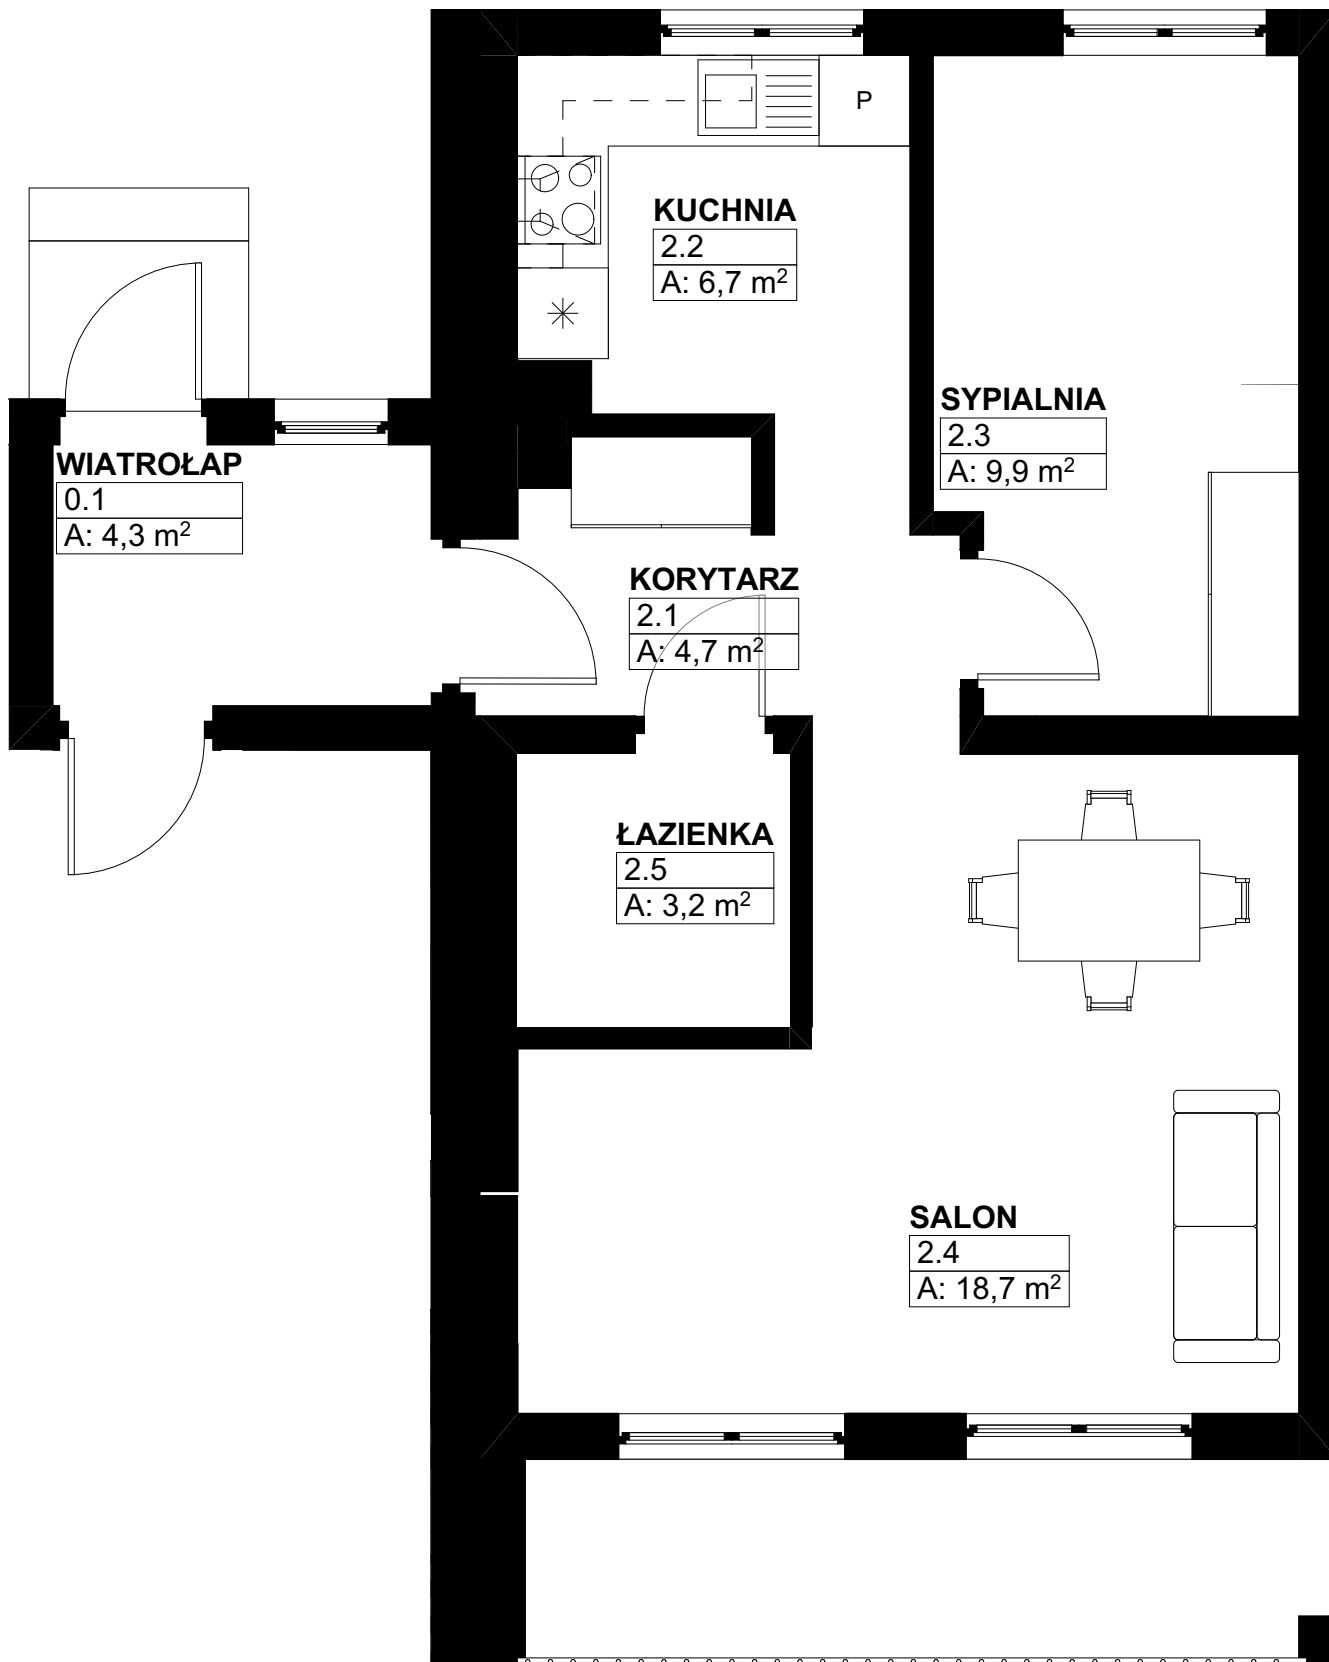

| Nr pom.     | Nazwa       | Pow. [m <sup>2</sup> ] |
|-------------|-------------|------------------------|
| 2.1         | KORYTARZ    | 4,7                    |
| 2.2         | KUCHNIA     | 6,7                    |
| 2.3         | SYPIALNIA   | 9,9                    |
| 2.4         | SALON       | 18,7                   |
| 2.5         | ŁAZIENKA    | 3,2                    |
| <b>SUMA</b> | <b>43,2</b> |                        |

UWAGA! Docelowa powierzchnie pomieszczeń mogą się zmienić i muszą zostać zainwentaryzowane powykonawczo

Karta mieszkania 2

JASIELSKA SPÓŁDZIELNIA MIESZKANIOWA  
ul. 3-go Maja 40  
38-200 Jasło



EMA STUDIO SP. Z O.O.  
ul. Henryka Raabego 10/7  
02-793 Warszawa