


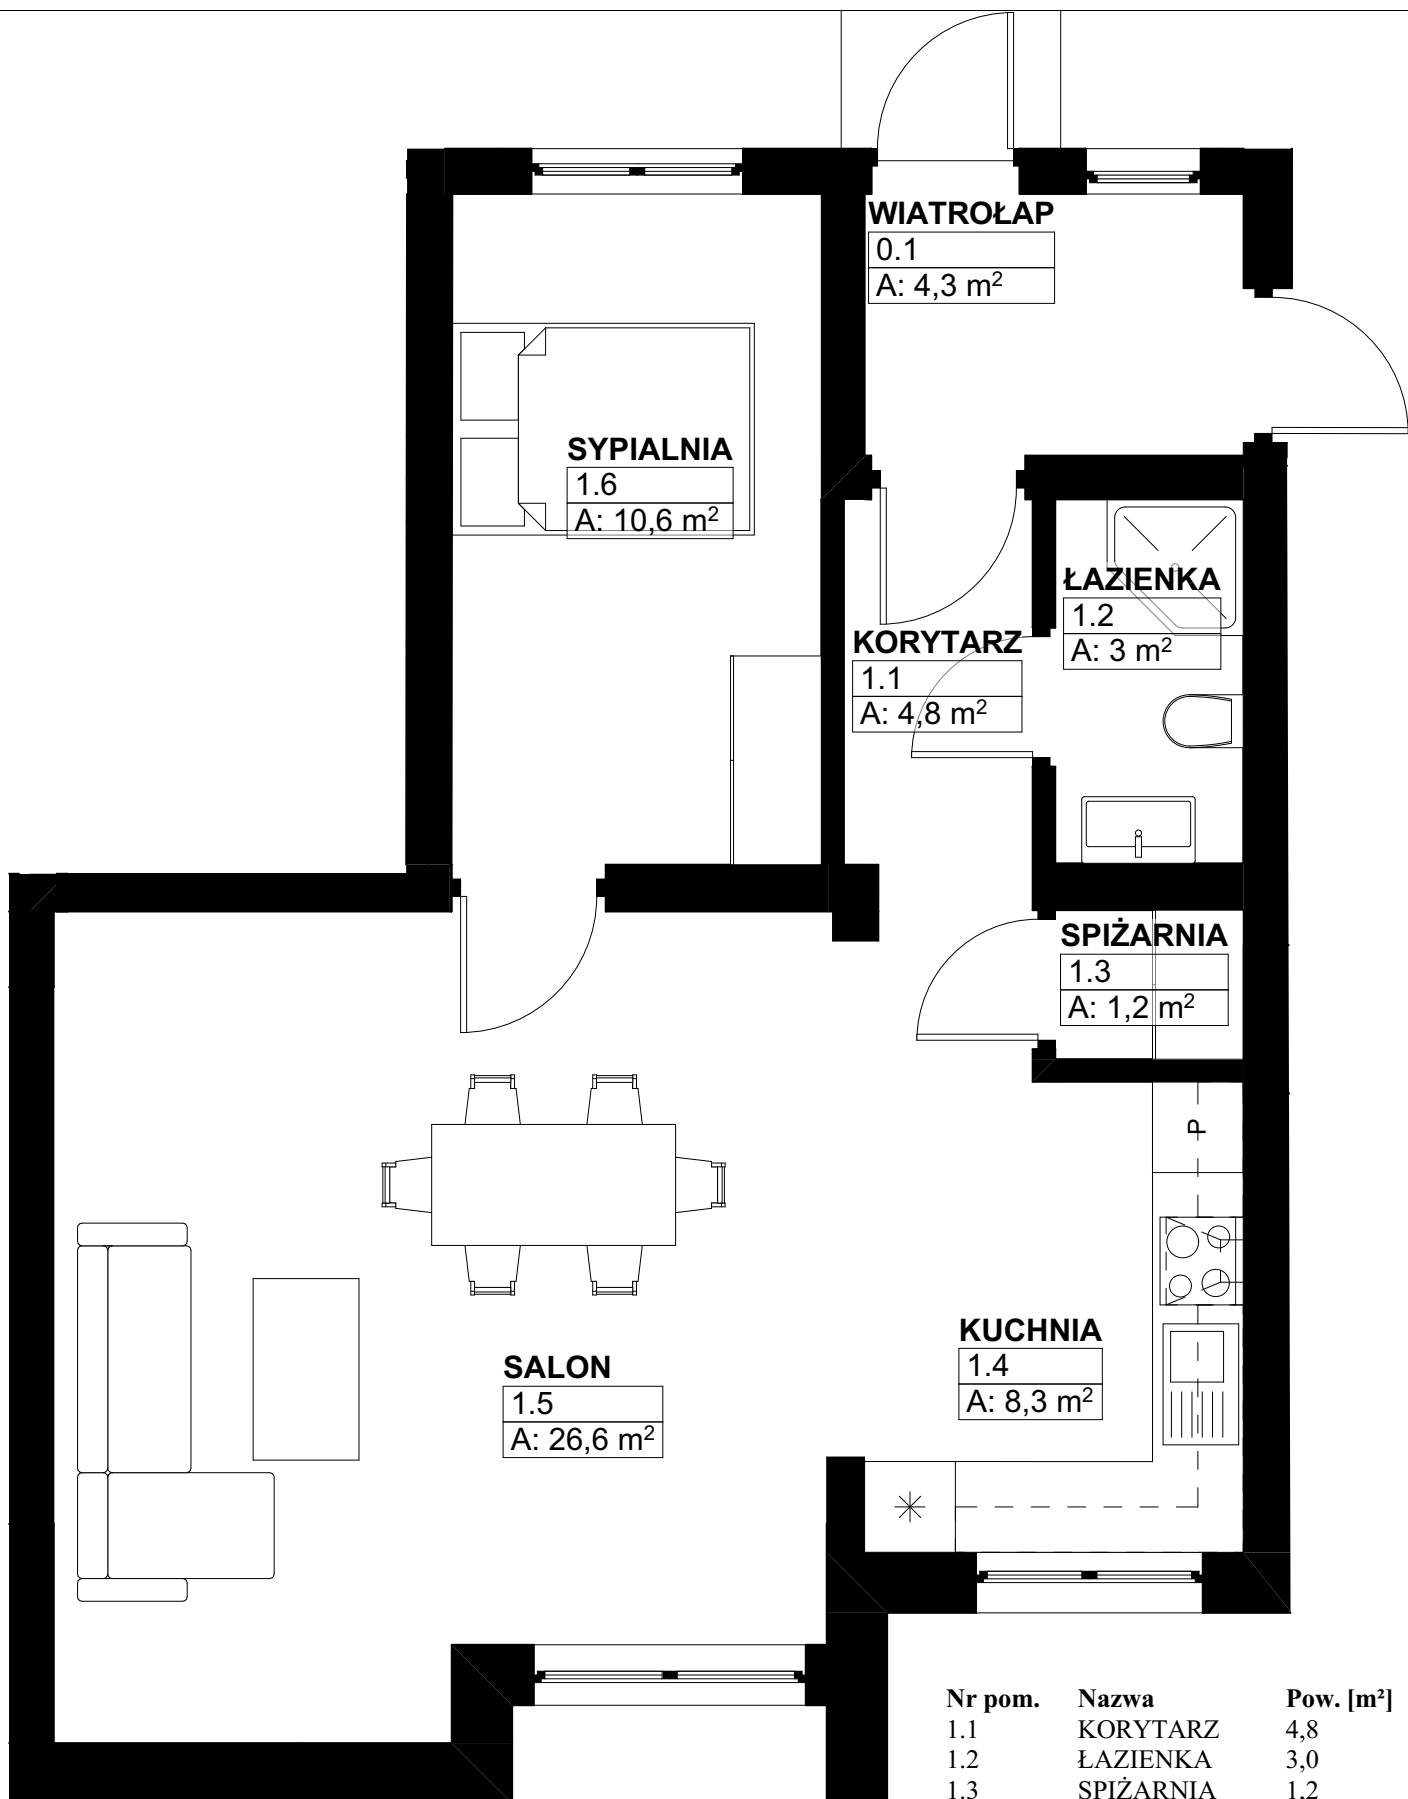

Nr pom.	Nazwa	Pow. [m ²]
1.1	KORYTARZ	4,8
1.2	ŁAZIENKA	3,0
1.3	SPIŻARNIA	1,2
1.4	KUCHNIA	8,3
1.5	SALON	26,6
1.6	SYPIALNIA	10,6
SUMA	54,5	

UWAGA! Docelowa powierzchnie pomieszczeń mogą się zmienić i muszą zostać zainwentaryzowane powykonawczo

Karta mieszkania 1

JASIELSKA SPÓŁDZIELNIA MIESZKANIOWA
ul. 3-go Maja 40
38-200 Jasło



EMA STUDIO SP. Z O.O.
ul. Henryka Raabego 10/7
02-793 Warszawa