


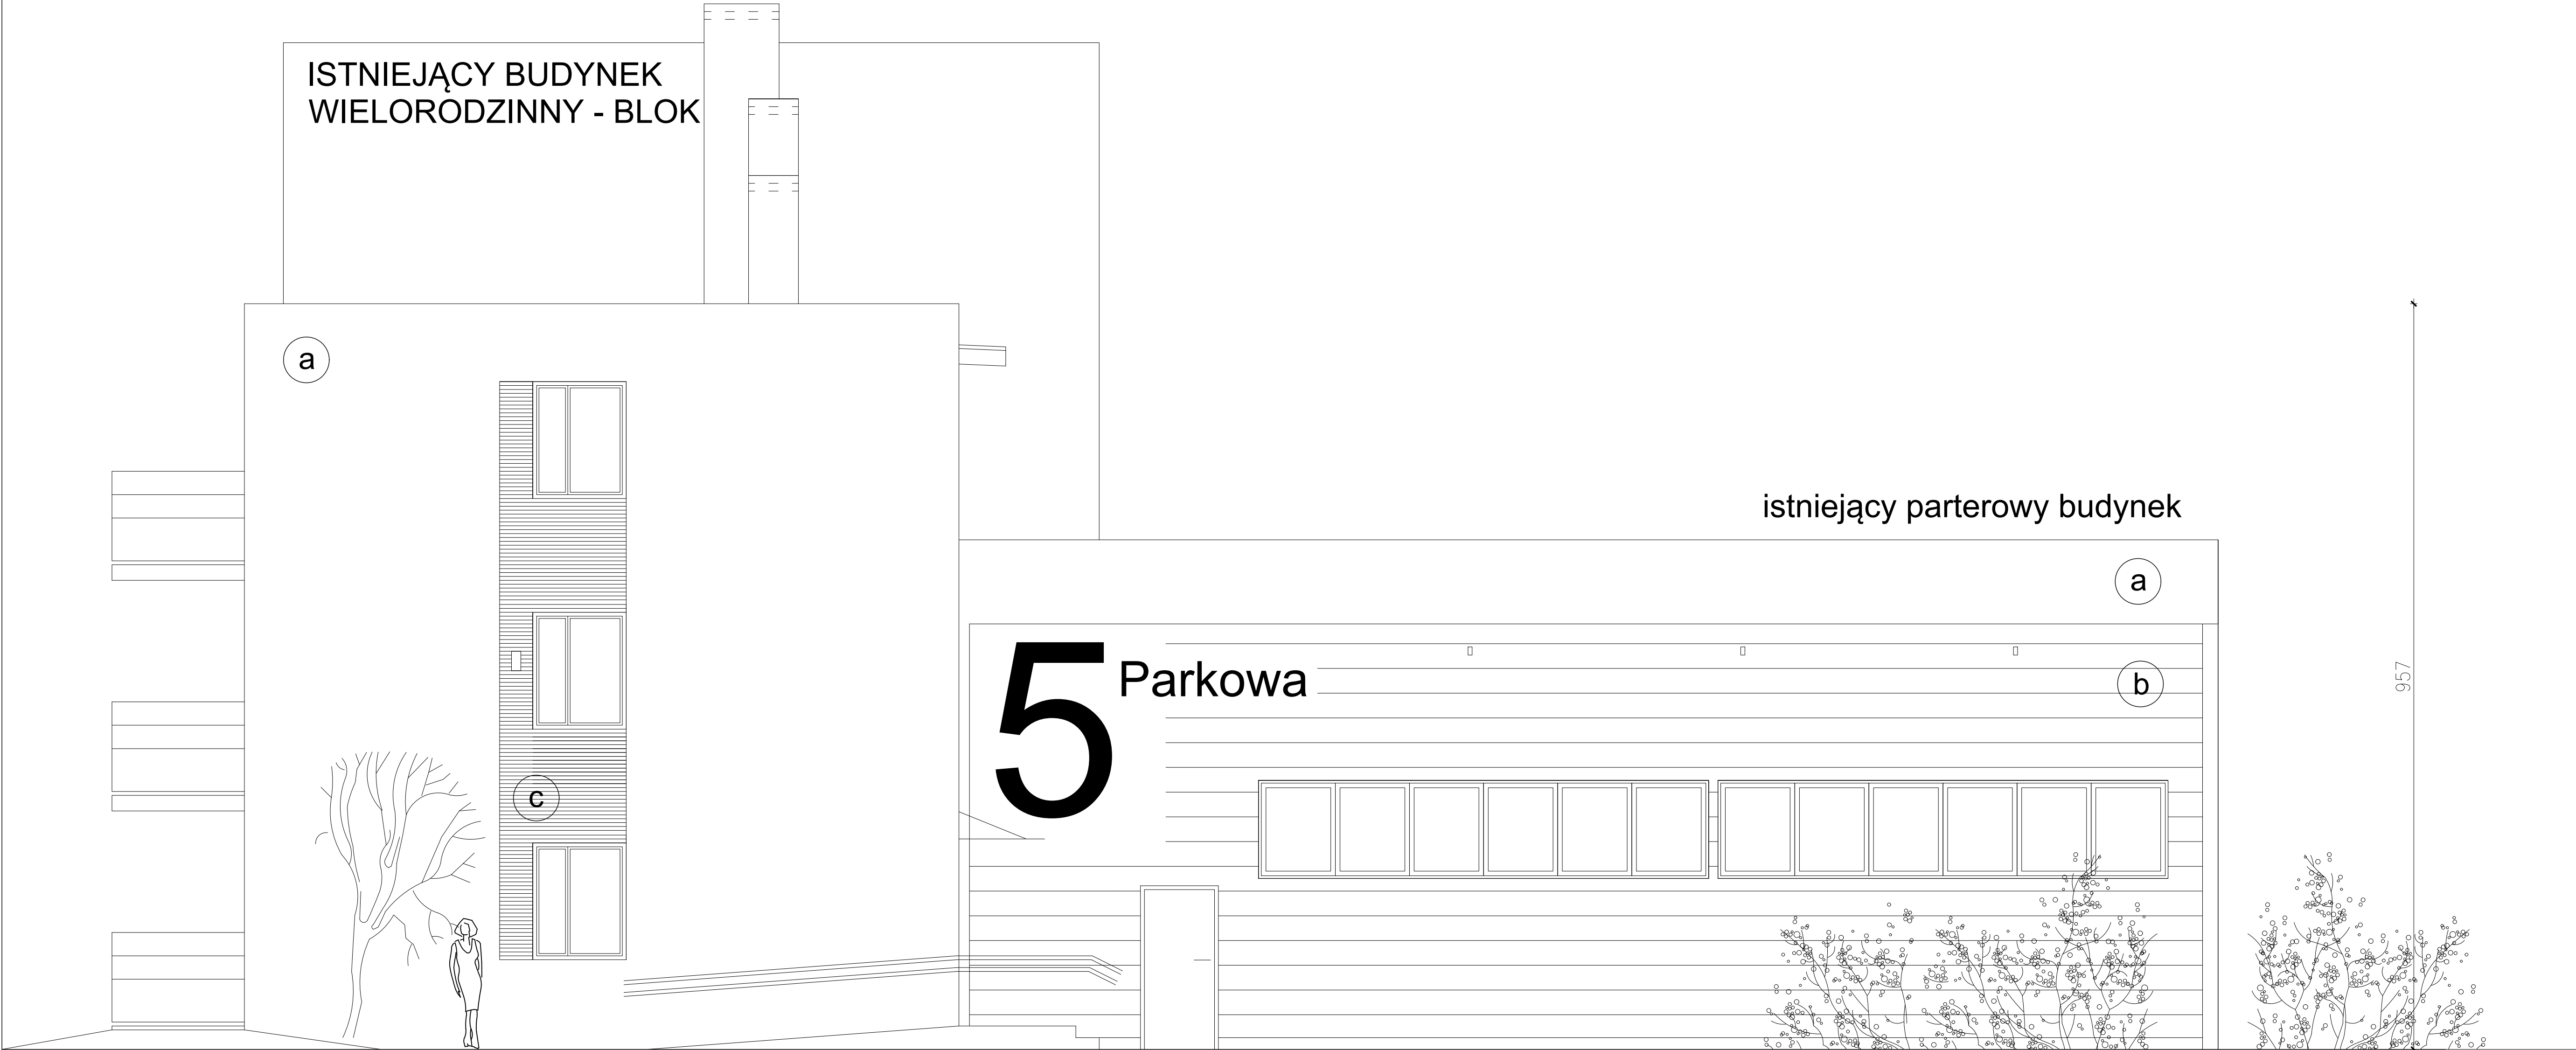

a tynk silikatowy jasny popiel baranek 1.5

b tynk silikatowy popiel baranek 1.5

c tynk drewnopodobny kolor orzech

projekt wykonano przy pomocy programu archicad 9.0 nr licencji 476 / 2005

OBIEKT	BUDYNEK MIESZKALNY WIELORODZINNY BIECZ.NR EWID. DZIAŁKI 1082/8				
INWESTOR	Spółdzielnia Mieszkaniowa w Jasle ul.3-go Maja 40, 38-200 Jasło			skala	nr rys.
TYTUŁ RYS.	ELEWACJA WSCHODNIA			1:50	14
PROJEKTANT	mgr inż.arch. Magdalena Łachańska		mgr inż.arch. Katarzyna Łachańska-Zegleń		specjalność :
	PODPIS		PODPIS		ARCHITEKTURA
	nr upr. A-139/01		nr upr.RZ/A-04/06		data :
					luty 2021

PRACOWNIA ARCHITEKTURY ŁACHAŃSKA & ŁACHAŃSKA
UL.LENARTOWICZA 16/2, 38-200 JASŁO, UL.DRAWSKA 16 02-202 WARSZAWA
www.lachanska.pl tel. 502440234, 509930904 +134463588