


# PIĘTRO 2

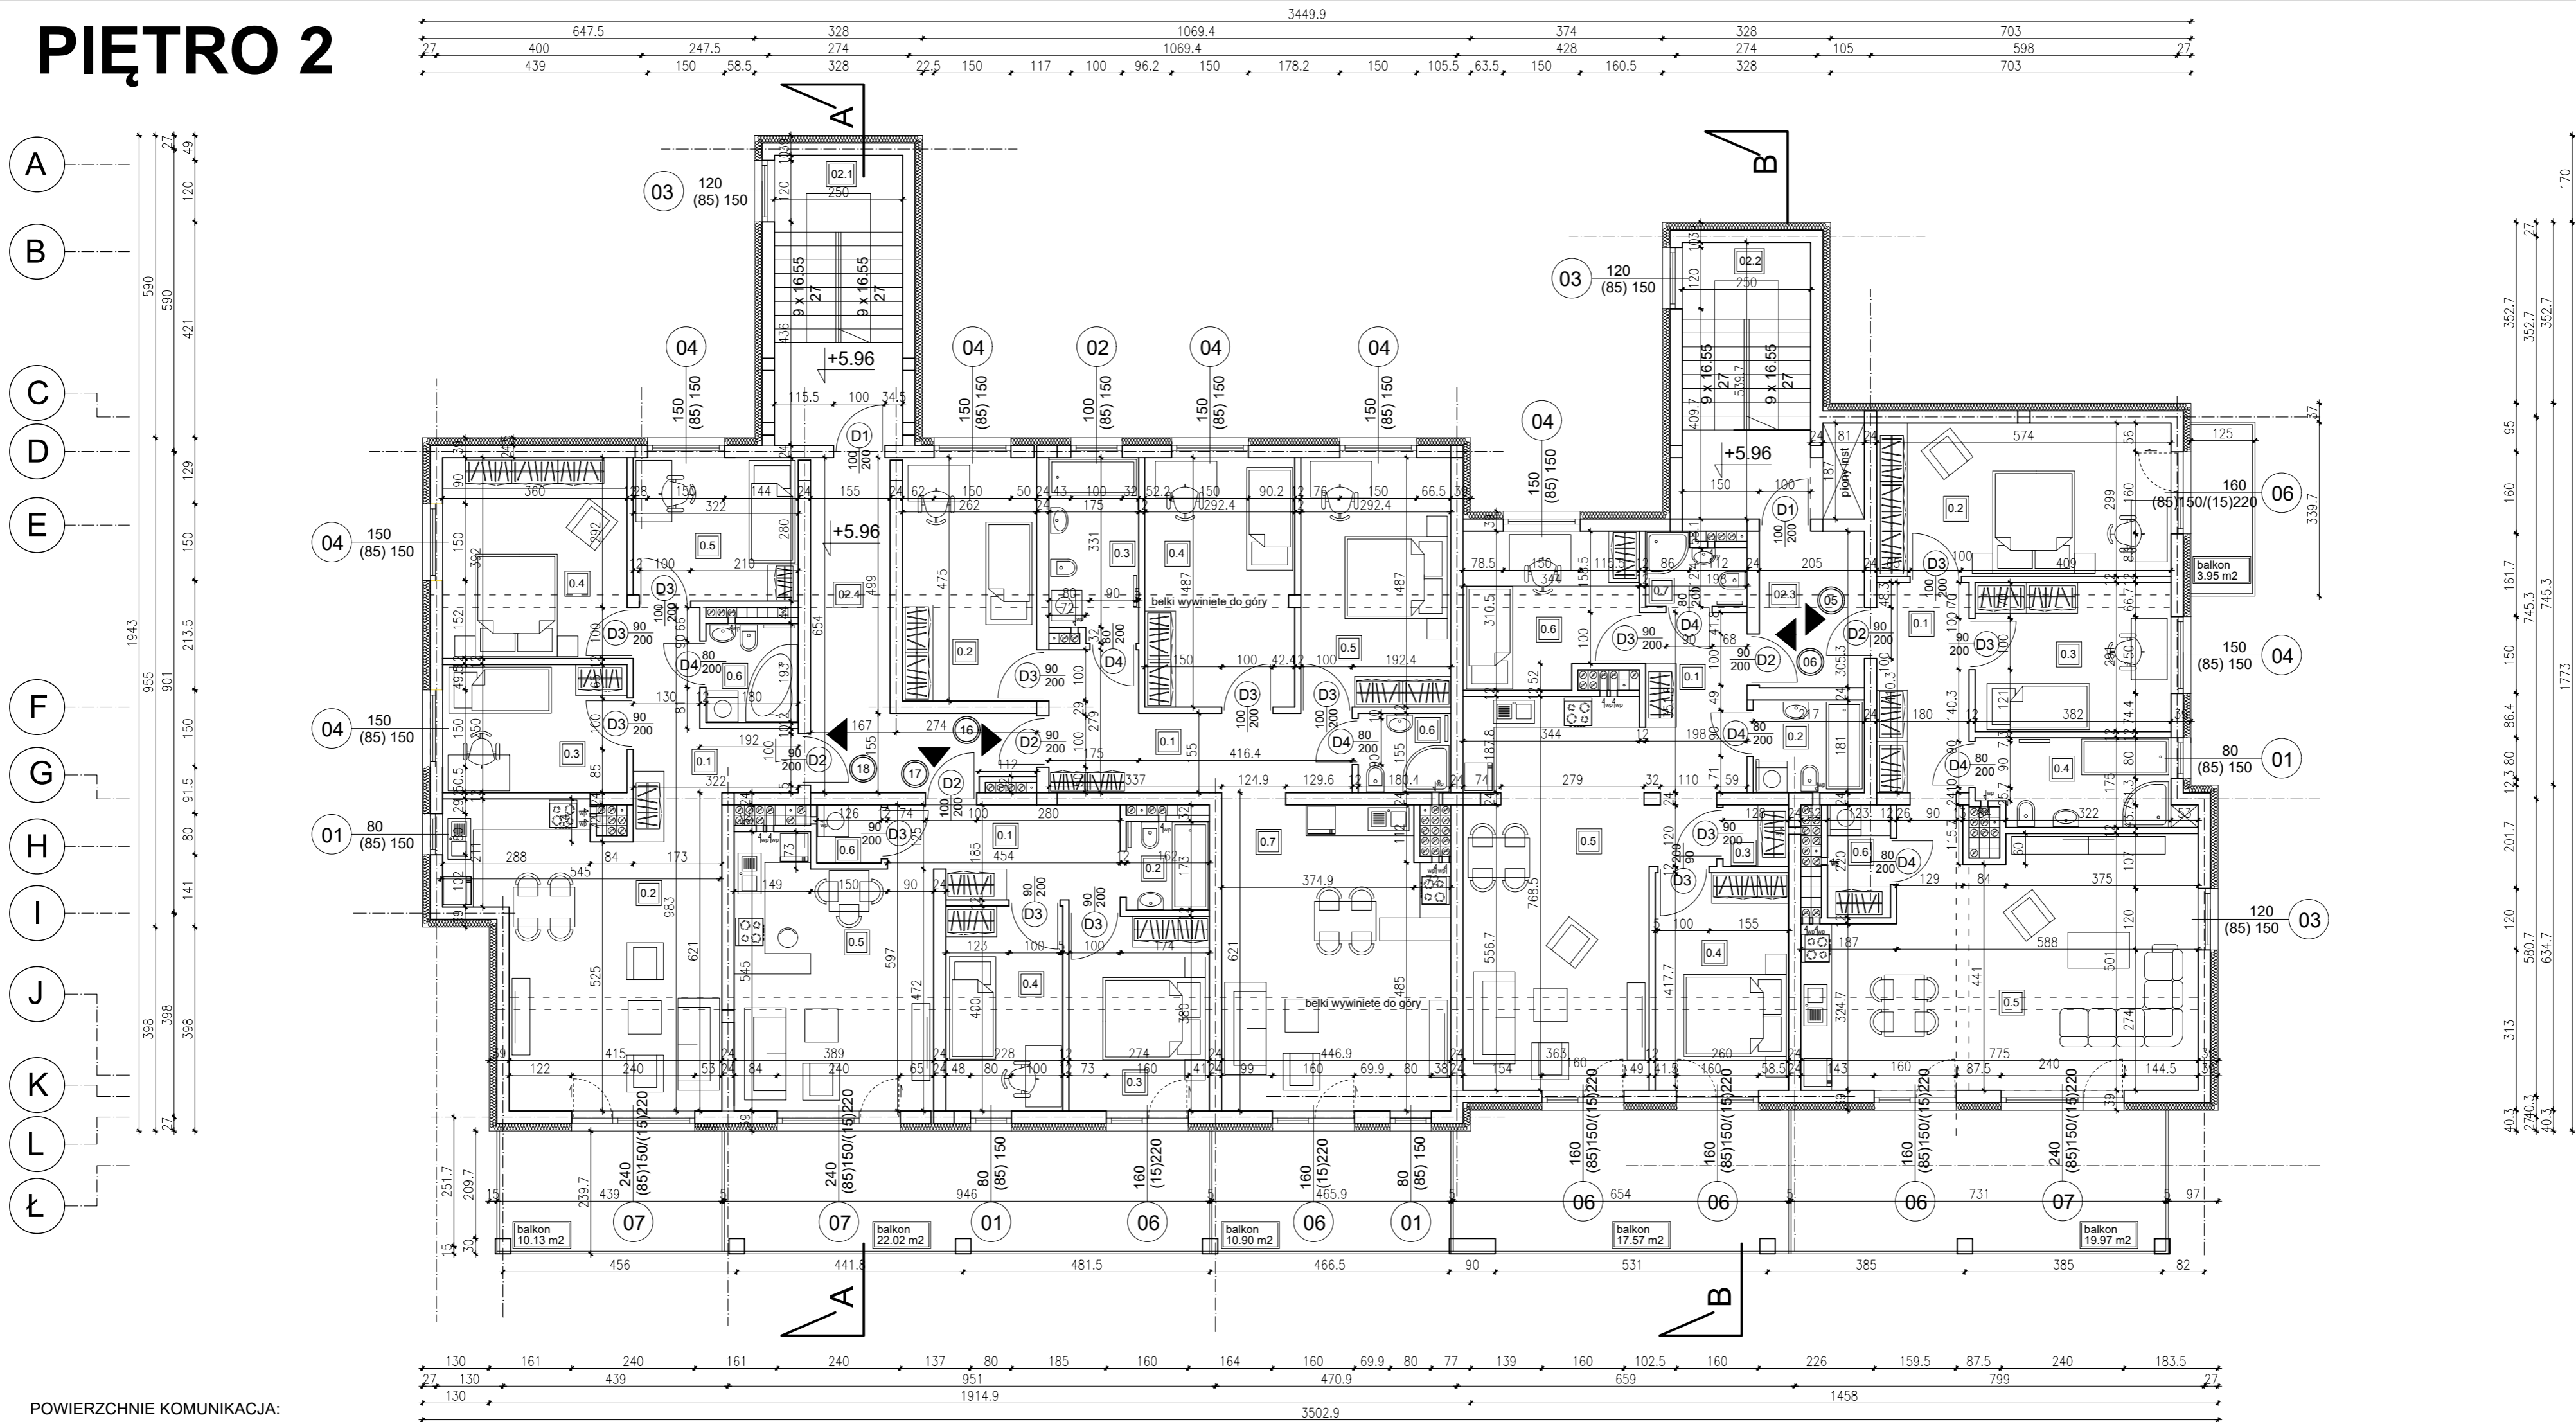

POWIERZCHNIE KOMUNIKACJA:

02.1	KL.SCHOD. 1	14.15
02.2	KL.SCHOD. 2	15.37
02.3	KOMUNIKACJA	6.26
02.4	KOMUNIKACJA	14.21

**80.47 m<sup>2</sup>**  
MIESZKANIE M4  
POW.80.47 m<sup>2</sup> balkon 23.92 m<sup>2</sup> **05**

0.1	HALL+KOMUN.	7.38
0.2	SYPIALNIA	17.16
0.3	SYPIALNIA	11.11
0.4	ŁAZIENKA	6.37
0.5	SALON+ANEKS	35.74
0.6	GARDEROBA	2.71

**65.24 m<sup>2</sup>**  
MIESZKANIE M4  
POW.65.24 m<sup>2</sup> balkon 17.57 m<sup>2</sup> **06**

0.1	HALL+KOMUN.	8.81
0.2	ŁAZIENKA	3.93
0.3	GARDEROBA	1.54
0.4	SYPIALNIA	11.04
0.5	SALON+ANEKS	27.49
0.6	SYPIALNIA	9.89
0.7	ŁAZIENKA	2.54

**87.11 m<sup>2</sup>**  
MIESZKANIE M4  
POW.87.05 m<sup>2</sup> balkon 10.90 m<sup>2</sup> **16**

0.1	HALL+KOMUN.	11.33
0.2	SYPIALNIA	12.44
0.3	ŁAZIENKA	6.12
0.4	SYPIALNIA	14.24
0.5	SYPIALNIA	14.24
0.6	SYPIALNIA	2.80
0.7	SALON+ANEKS	25.87

**51.21 m<sup>2</sup>**  
MIESZKANIE M3  
POW.51.21 m<sup>2</sup> balkon 22.02 m<sup>2</sup> **17**

0.1	HALL+KOMUN.	7.91
0.2	ŁAZIENKA	2.90
0.3	SYPIALNIA	10.41
0.4	SYPIALNIA	9.12
0.5	SALON+ANEKS	19.45
0.6	SALON+ANEKS	1.42

**70.23 m<sup>2</sup>**  
MIESZKANIE M4  
POW.70.23 m<sup>2</sup> balkon 10.13 m<sup>2</sup> **18**

0.1	HALL+KOMUN.	8.77
0.2	SALON+ANEKS	25.86
0.3	SYPIALNIA	9.00
0.4	SYPIALNIA	14.11
0.5	SYPIALNIA	9.02
0.6	ŁAZIENKA	3.47

projekt wykonano przy pomocy programu archicad 9.0 nr licencji 476/2005

OBIEKT	Budynek mieszkalny, wielorodzinny- Niezapominajka - na działce o nr ewid. 8/1, 8/2, 8/3, 8/4, 8/6 w Jaśle				
INWESTOR	Spółdzielnia Mieszkaniowa w Jaśle ul.3-go Maja 40, 38-200 Jasło		skala	nr rys.	stadium :
TYTUŁ RYS.	<b>RZUT PIĘTRA 2</b>		1:100	5	PROJEKT BUDOWL.
PROJEKTANT	mgr inż.arch. Magdalena Łachańska	mgr inż.arch. Katarzyna Łachańska-Żegleń	specjalność :		
PROJEKTANT	PODPIS		ARCHITEKTURA		
PROJEKTANT	nr upr. A-139/01		nr upr. RZ/A-04/06		data :
PRACOWNIA ARCHITEKTURY ŁACHAŃSKA & ŁACHAŃSKA UL.LENARTOWICZA 16/2, 38-200 JASŁO, UL.DRAWSKA 16 02-202 WARSZAWA www.lachanska.pl tel. 502440234, 509930904 +134463588					
CZERWIEC 2021					