


PARTER

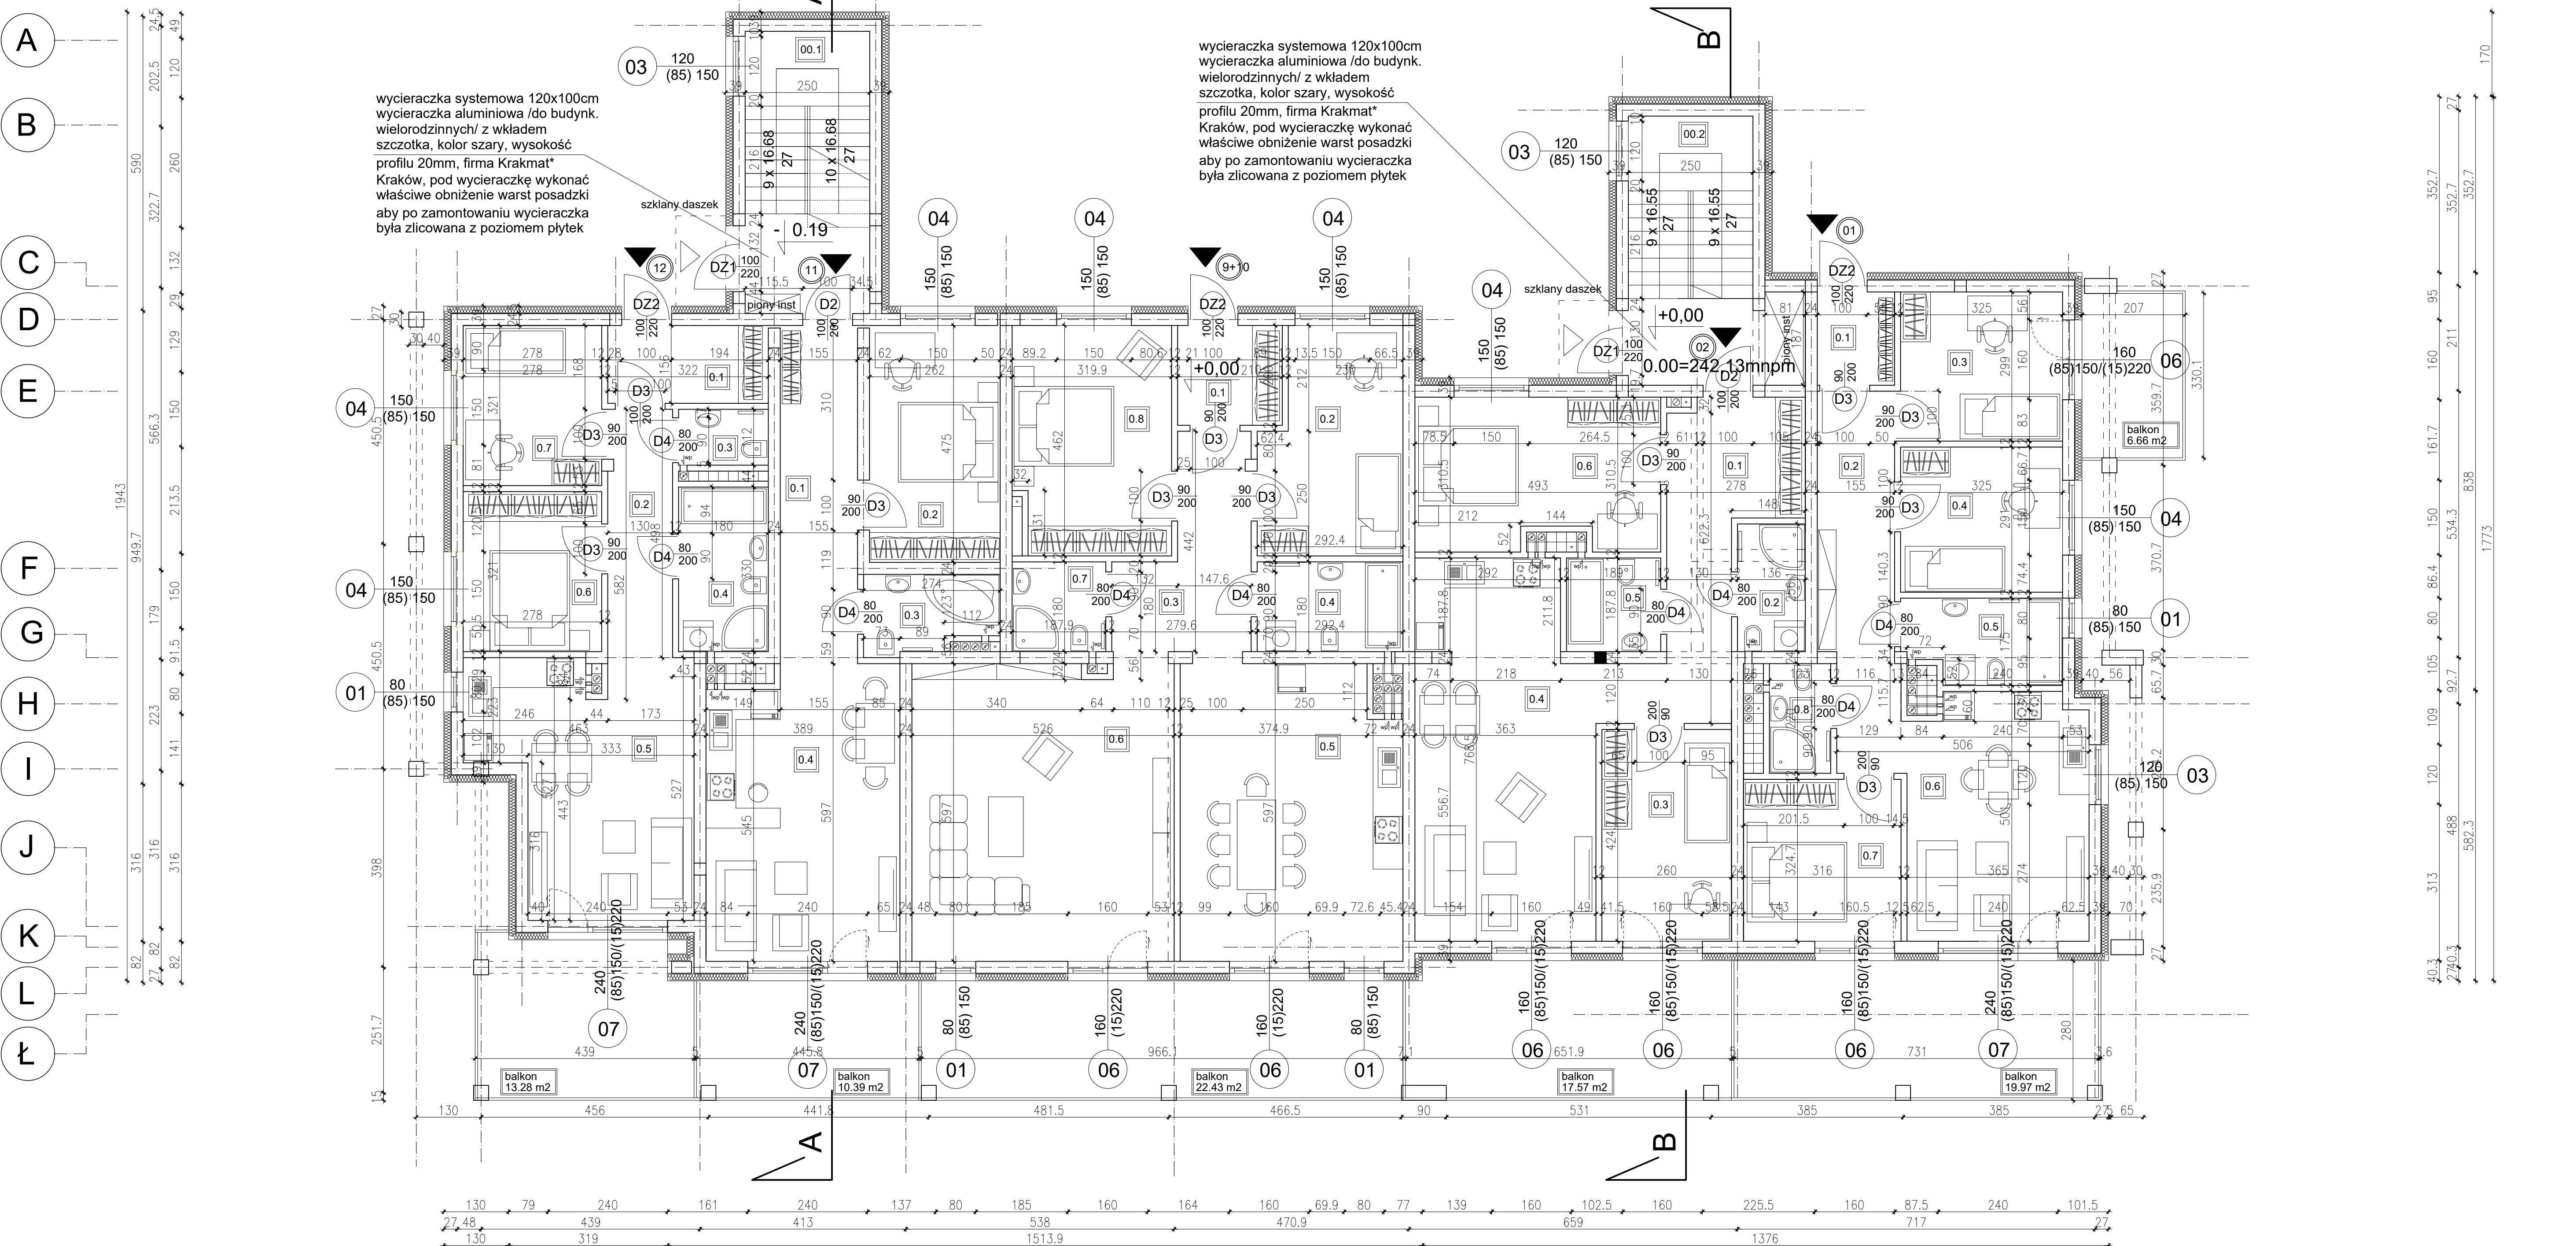

POWIERZCHNIE KOMUNIKACJA:

00.1	KL.SCHOD. 1	14.15
00.2	KL.SCHOD. 2	15.37

69.14 m2	MIESZKANIE M4	01
POW.69.14 m2 balkon 26.63 m2		
0.1	PRZEDSIONEK	2.90
0.2	HALL+KOMUN.	11.21
0.3	SYPIALNIA	9.72
0.4	SYPIALNIA	9.46
0.5	ŁAZIENKA	5.22
0.6	SALON+ANEKS	17.66
0.7	SYPIALNIA	10.26
0.8	ŁAZIENKA	2.71

72.03 m2	MIESZKANIE M3	02
POW.72.03 m2 balkon 17.57 m2		
0.1	HALL+KOMUN.	10.02
0.2	ŁAZIENKA	3.48
0.3	SYPIALNIA	11.04
0.4	SALON+ANEKS	29.50
0.5	ŁAZIENKA	3.54
0.6	SYPIALNIA	14.45

105.36 m2	MIESZKANIE M3	9+10
POW.105.36 m2 balkon 22.43 m2		
0.1	PRZEDSIONEK	4.20
0.2	SYPIALNIA	12.12
0.3	KOMUNIKACJA	9.01
0.4	ŁAZIENKA	5.22
0.5	KUCHNIA+JAD.	25.87
0.6	SALON	31.20
0.7	ŁAZIENKA	3.38
0.8	SYPIALNIA	14.36

49.30 m2	MIESZKANIE M2	11
POW.49.30 m2 balkon 10.39 m2		
0.1	HALL+KOMUN.	10.50
0.2	SYPIALNIA	12.44
0.3	ŁAZIENKA	3.91
0.4	SALON+ANEKS	22.45

57.05 m2	MIESZKANIE M3	12
POW.57.05 m2 balkon 13.28 m2		
0.1	PRZEDSIONEK	5.15
0.2	KOMUNIKACJA	6.26
0.3	TOALETA	1.94
0.4	ŁAZIENKA	5.94
0.5	SALON+ANEKS	19.92
0.6	SYPIALNIA	8.92
0.7	SYPIALNIA	8.92

projekt wykonano przy pomocy programu archicad 9.0 nr licencji 476 / 2005

OBIEKT	Budynek mieszkalny, wielorodzinny- Niezapominajka		
INWESTOR	- na działce o nr ewid. 8/1, 8/2, 8/3, 8/4, 8/6 w Jasle		
TYTUŁ RYS.	RZUT PARTERU		
PROJEKTANT	mgr inż.arch. Magdalena Łachańska		
PROJEKTANT	mgr inż.arch. Katarzyna Łachańska-Żegleń		
PROJEKTANT	nr upr. A-139/01		
PROJEKTANT	nr upr.RZ/A-04/06		
PROJEKTANT	data : CZERWIEC 2021		

PRACOWNIA ARCHITEKTURY ŁACHAŃSKA & ŁACHAŃSKA
UL.LENARTOWICZA 16/2, 38-200 JASŁO, UL.DRAWSKA 16 02-202 WARSZAWA
www.lachanska.pl tel. 502440234, 509930904 +134463588