


# PODDASZE

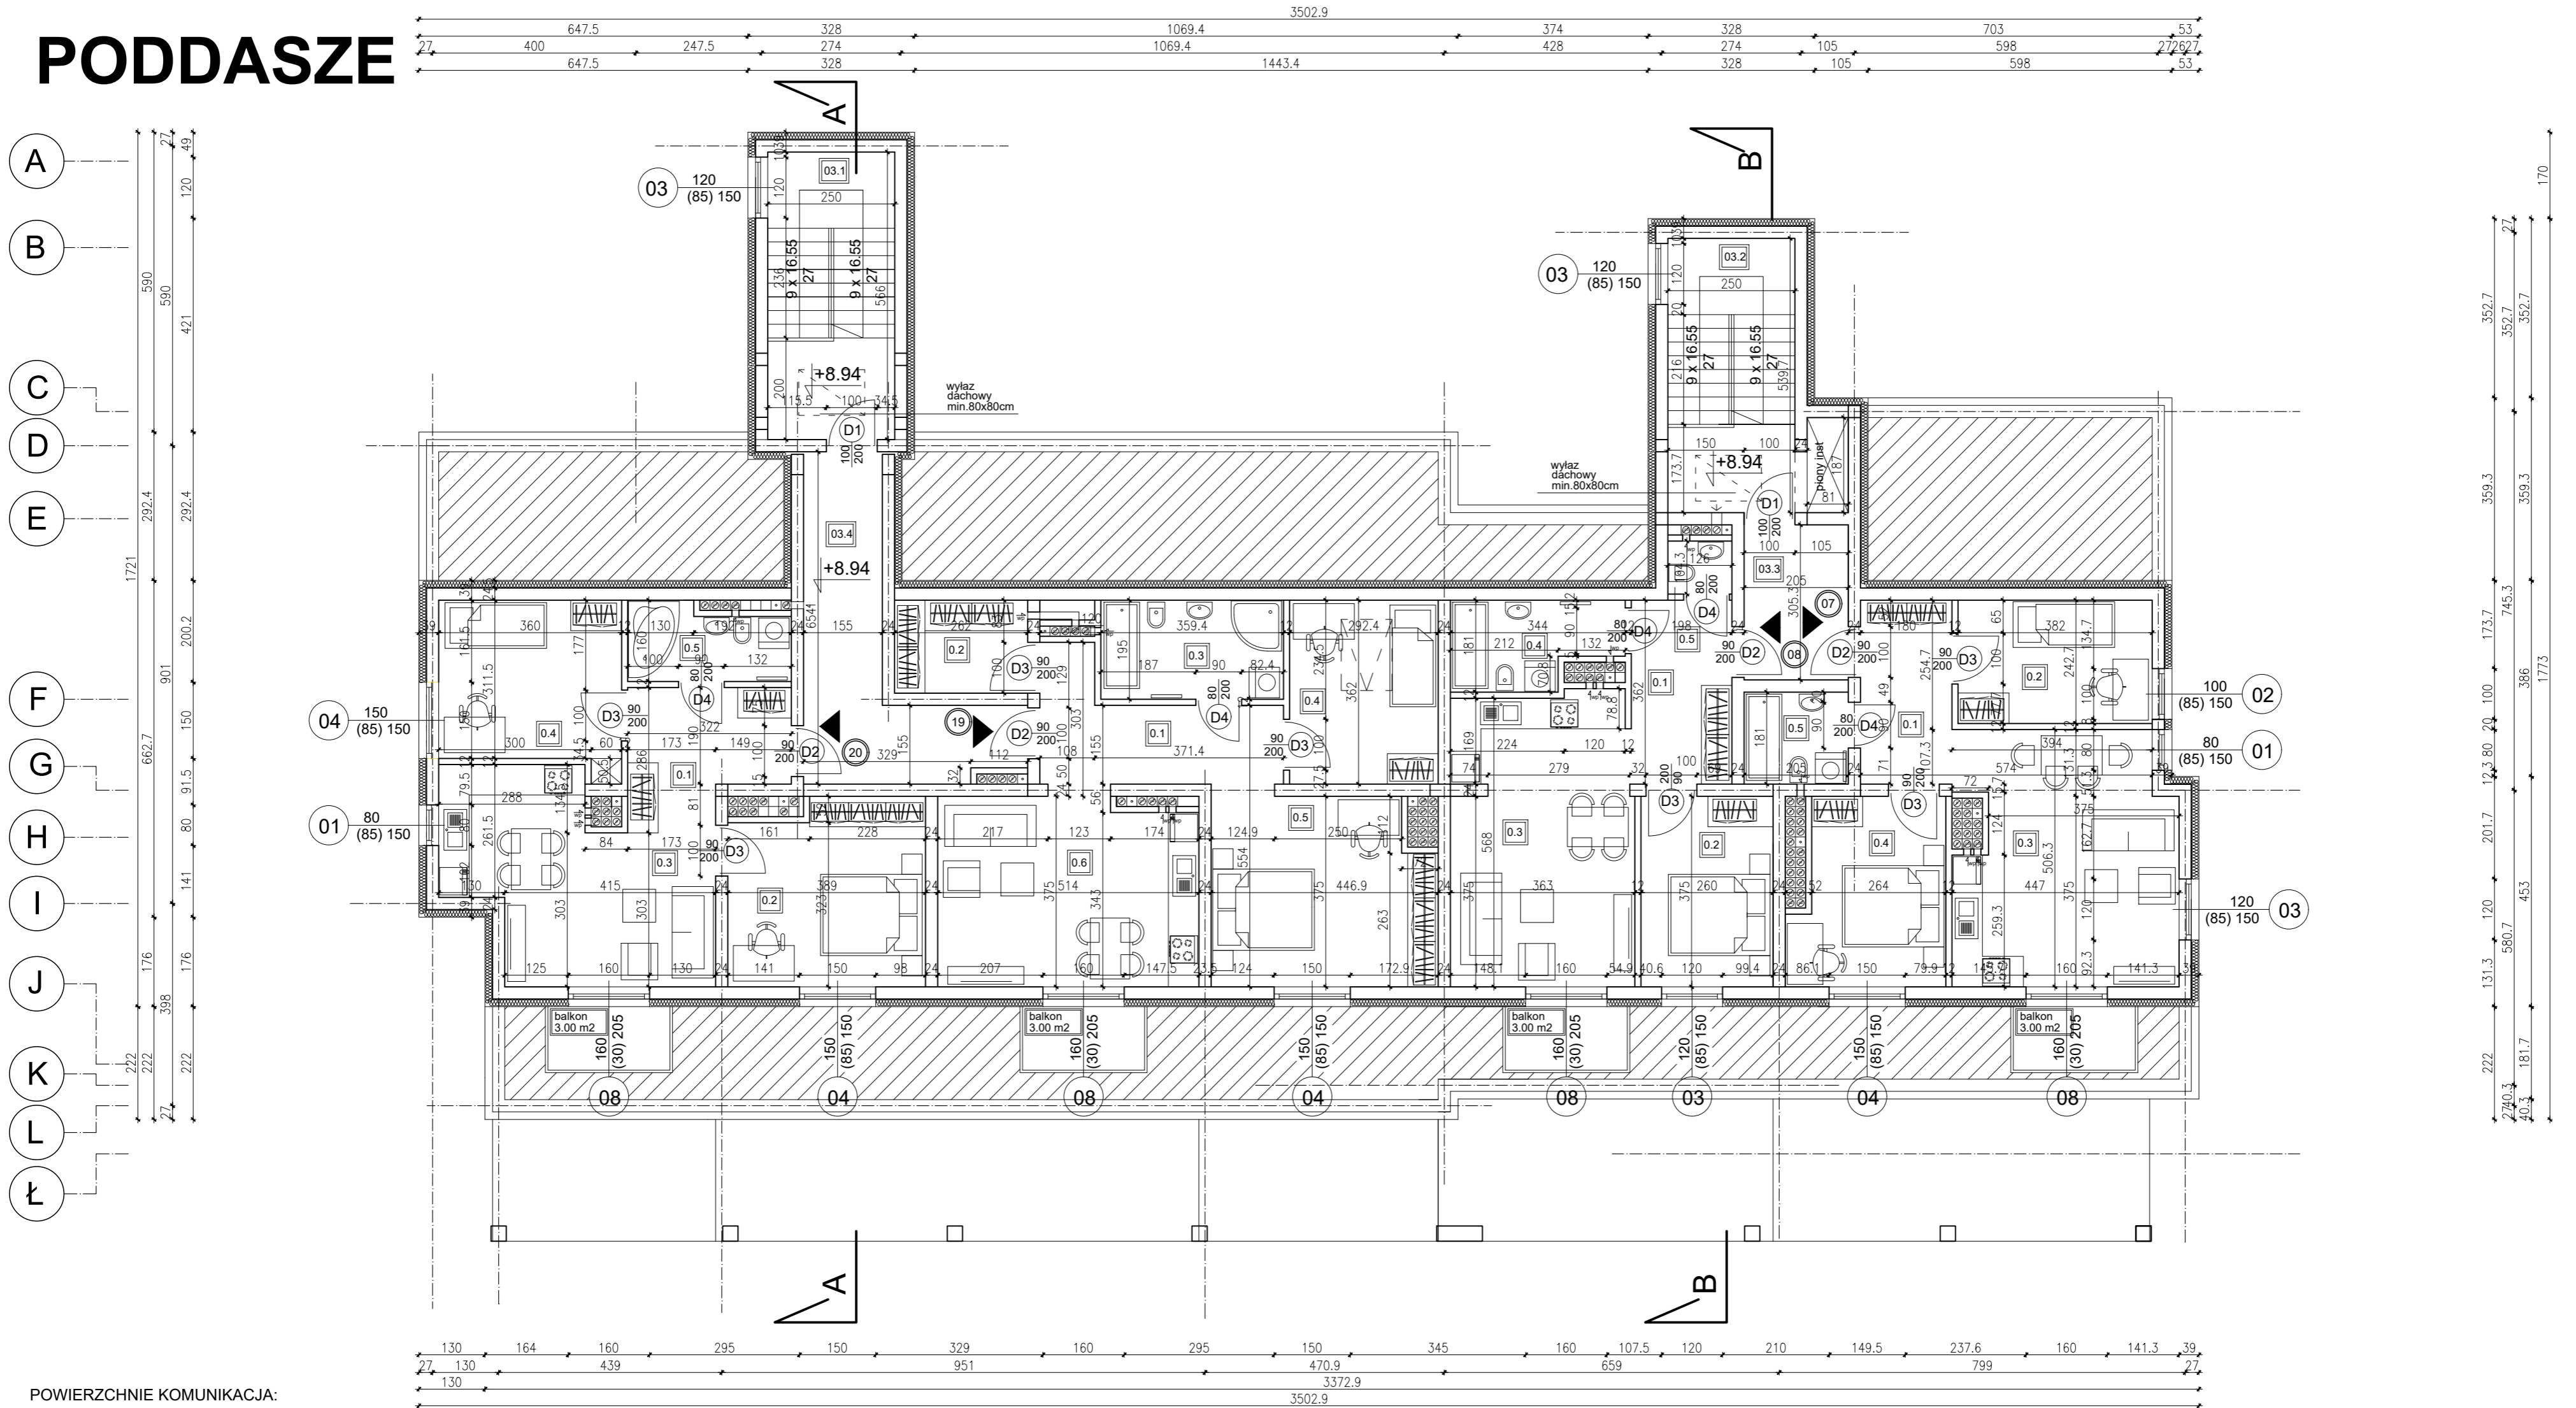

**POWIERZCHNIE KOMUNIKACJA:**

03.1	KL.SCHOD. 1	14.15
03.2	KL.SCHOD. 2	15.37
03.3	KOMUNIKACJA	6.26
03.4	KOMUNIKACJA	14.21

**57.53 m<sup>2</sup>**  
MIESZKANIE M3  
POW.57.53 m<sup>2</sup>

0.1	HALL+KOMUN.	6.51
0.2	SYPIALNIA	9.26
0.3	SALON+ANEKS	21.04
0.4	ŁAZIENKA	6.37
0.5	SYPIALNIA	10.64
0.6	ŁAZIENKA	3.71

07

**65.24 m<sup>2</sup>**  
MIESZKANIE M2  
POW.65.24 m<sup>2</sup>

0.1	HALL+KOMUN.	7.17
0.2	SYPIALNIA	9.75
0.3	SALON+ANEKS	20.46
0.4	ŁAZIENKA	5.29
0.5	TOALETA	1.31

08

**65.82 m<sup>2</sup>**  
MIESZKANIE M3  
POW.65.82 m<sup>2</sup>

0.1	HALL+KOMUN.	8.77
0.2	GARDEROBA	4.79
0.3	ŁAZIENKA	7.01
0.4	SYPIALNIA	10.58
0.5	SYPIALNIA	15.95
0.6	SALON+ANEKS	18.72

19

**55.68 m<sup>2</sup>**  
MIESZKANIE M3  
POW.55.68 m<sup>2</sup> balkon 3.00 m<sup>2</sup>

0.1	HALL+KOMUN.	6.53
0.2	SYPIALNIA	13.75
0.3	SALON+ANEKS	19.34
0.4	SYPIALNIA	11.52
0.5	ŁAZIENKA	4.54

20

projekt wykonano przy pomocy programu archicad 9.0 nr licencji 476/2005

OBIEKT	Budynek mieszkalny, wielorodzinny- Niezapominajka - na działce o nr ewid. 8/1, 8/2, 8/3, 8/4, 8/6 w Jaśle		
INWESTOR	Spółdzielnia Mieszkaniowa w Jaśle ul.3-go Maja 40, 38-200 Jasło		skala
TYTUŁ RYS.	<b>RZUT PODDASZA</b>		nr rys.
PROJEKTANT	mgr inż.arch. Magdalena Łachańska	mgr inż.arch. Katarzyna Łachańska-Żegleń	specjalność :
PODPIS	nr upr. A-139/01		ARCHITEKTURA
	nr upr. RZ/A-04/06		data :
PRACOWNIA ARCHITEKTURY ŁACHAŃSKA & ŁACHAŃSKA UL.LENARTOWICZA 16/2, 38-200 JASŁO, UL.DRAWSKA 16 02-202 WARSZAWA www.lachanska.pl tel. 502440234, 509930904 +134463588			