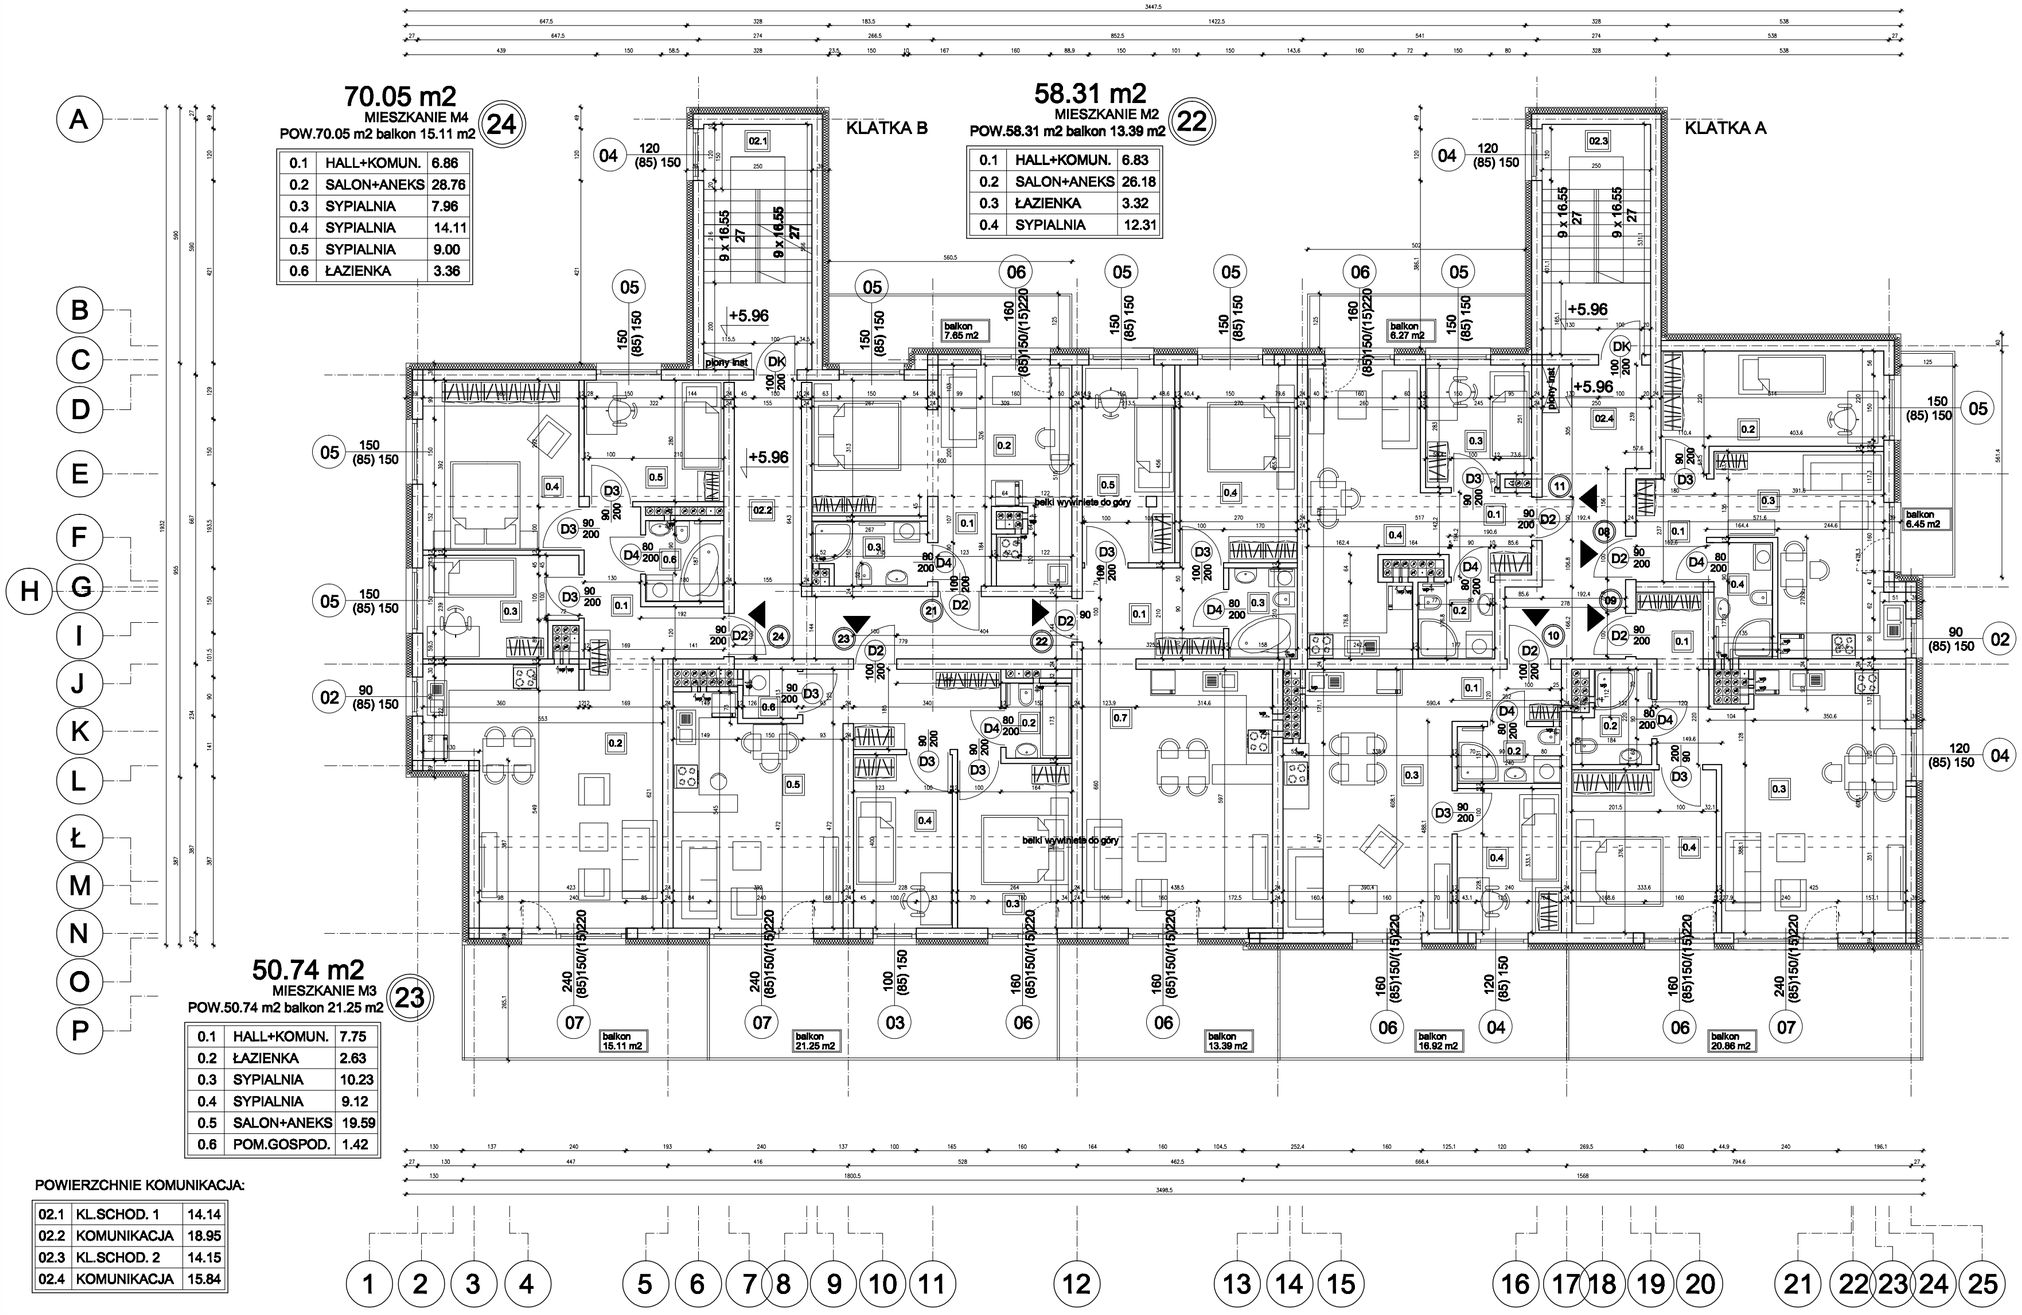

70.05 m2
MIESZKANIE M4 (24)
POW.70.05 m2 balkon 15.11 m2

0.1	HALL+KOMUN.	6.86
0.2	SALON+ANEKS	28.76
0.3	SYPIALNIA	7.96
0.4	SYPIALNIA	14.11
0.5	SYPIALNIA	9.00
0.6	ŁAZIENKA	3.36

58.31 m2
MIESZKANIE M2 (22)
POW.58.31 m2 balkon 13.39 m2

0.1	HALL+KOMUN.	6.83
0.2	SALON+ANEKS	26.18
0.3	ŁAZIENKA	3.32
0.4	SYPIALNIA	12.31

50.74 m2
MIESZKANIE M3 (23)
POW.50.74 m2 balkon 21.25 m2

0.1	HALL+KOMUN.	7.75
0.2	ŁAZIENKA	2.63
0.3	SYPIALNIA	10.23
0.4	SYPIALNIA	9.12
0.5	SALON+ANEKS	19.59
0.6	POM.GOSPOD.	1.42

POWIERZCHNIE KOMUNIKACJA:

02.1	KL.SCHOD. 1	14.14
02.2	KOMUNIKACJA	18.95
02.3	KL.SCHOD. 2	14.15
02.4	KOMUNIKACJA	15.84

35.16 m2
MIESZKANIE M2 (08)
POW.35.16 m2 balkon 6.45 m2

0.1	HALL+KOMUN.	3.45
0.2	SYPIALNIA	12.01
0.3	SALON+ANEKS	16.04
0.4	ŁAZIENKA	3.66

46.24 m2
MIESZKANIE M2 (09)
POW.46.24 m2 balkon 20.86 m2

0.1	HALL+KOMUN.	5.28
0.2	ŁAZIENKA	3.46
0.3	SALON+ANEKS	25.54
0.4	SYPIALNIA	12.54

37.00 m2
MIESZKANIE M2 (10)
POW.37.00 m2 balkon 16.92 m2

0.1	HALL+KOMUN.	3.02
0.2	ŁAZIENKA	3.14
0.3	SALON+ANEKS	22.85
0.4	SYPIALNIA	7.99

31.21 m2
MIESZKANIE M2 (11)
POW.31.21 m2 balkon 6.27 m2

0.1	HALL+KOMUN.	3.66
0.2	ŁAZIENKA	3.13
0.3	SYPIALNIA	6.70
0.4	SALON+ANEKS	17.63

27.64 m2
MIESZKANIE M1 (21)
POW.27.64 m2 balkon 7.65 m2

0.1	HALL+KOMUN.	2.26
0.2	SALON+ANEKS	21.65
0.3	ŁAZIENKA	3.73

OBIEKT	Budynek mieszkalny, wielorodzinny- Rumianek - na działce o nr ewid. 8/1, 8/2, 8/3, 8/4, 8/6 w Jaśle		
INWESTOR	**Spółdzielnia Mieszkaniowa w Jaśle** **ul.3-go Maja 40, 38-200 Jasło**	skala	nr rys.	stadium : PROJEKT BUDOWL.
TYTUŁ RYS.	**RZUT 2 PIĘTRA**	1:100	4	specjalność : ARCHITEKTURA
PROJEKTANT	mgr inż.arch. Magdalena Łachańska	mgr inż.arch. Katarzyna Łachańska-Żagień		
	PODPIS nr upr. A-139/01	PODPIS nr upr.RZ/A-04/06		data : CZERWIEC 2021

PRACOWNIA ARCHITEKTURY ŁACHAŃSKA & ŁACHAŃSKA
UL.LENARTOWICZA 16/2, 38-200 JASŁO, UL.DRAWSKA 16 02-202 WARSZAWA