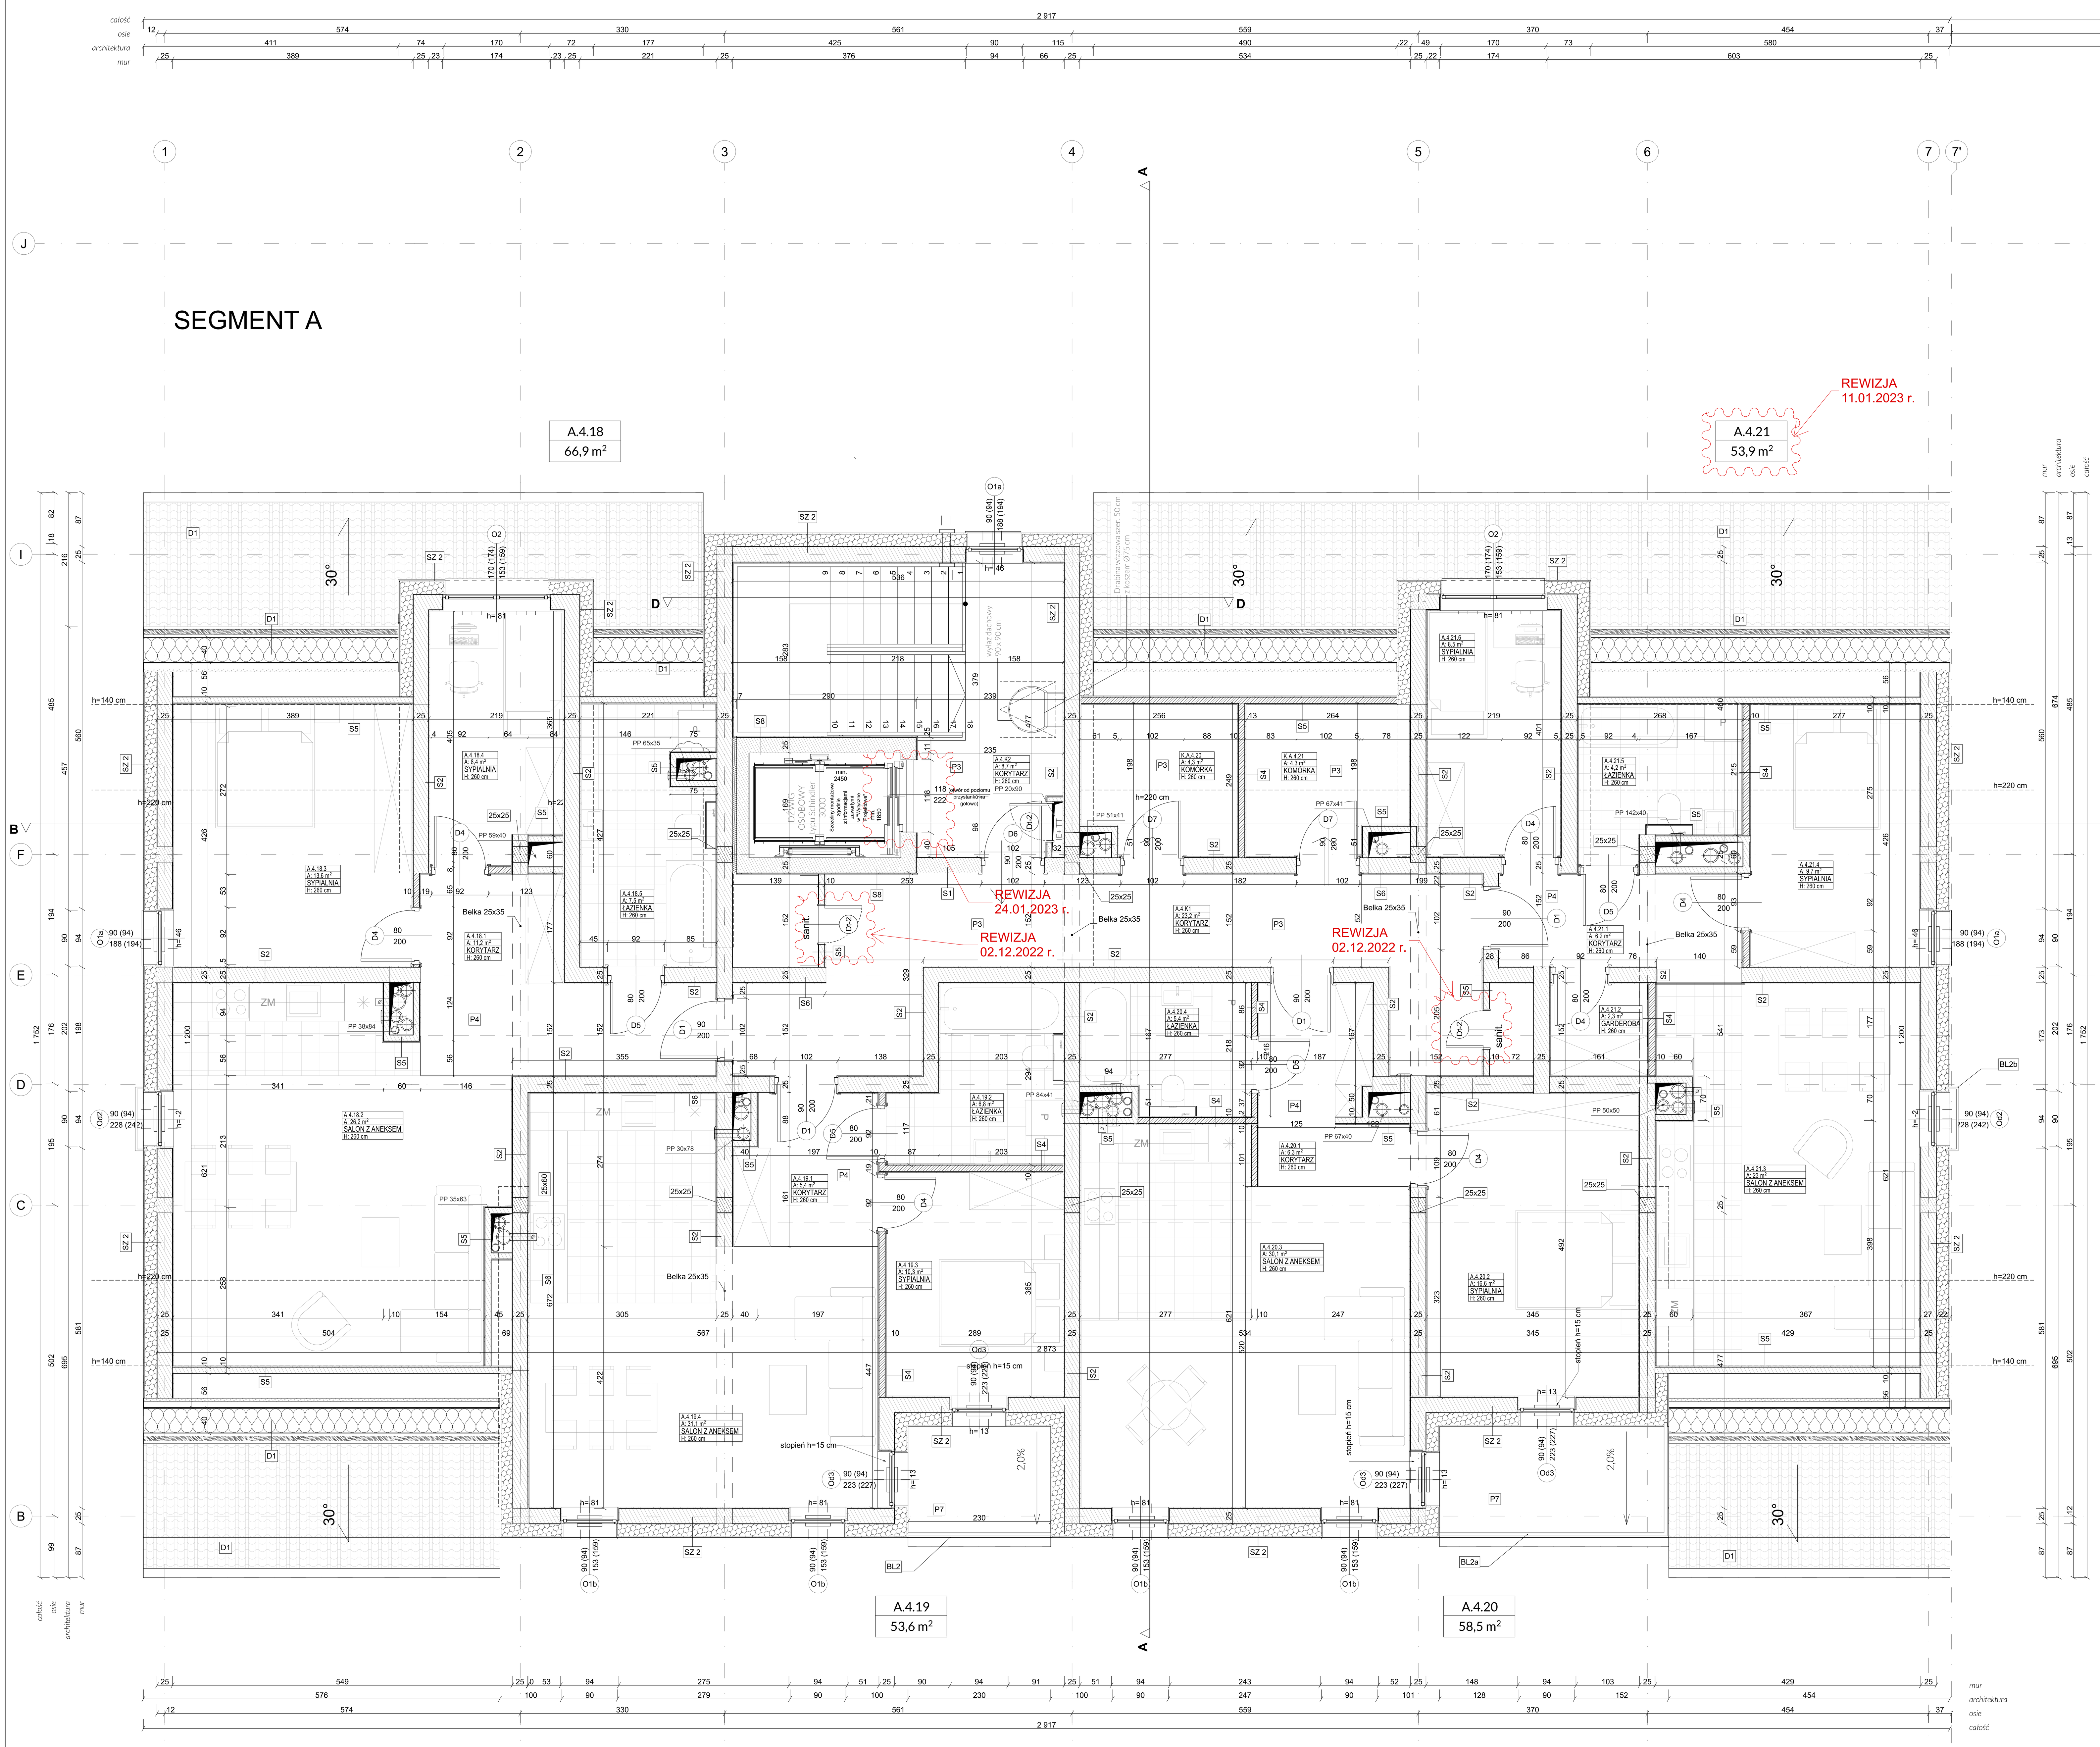

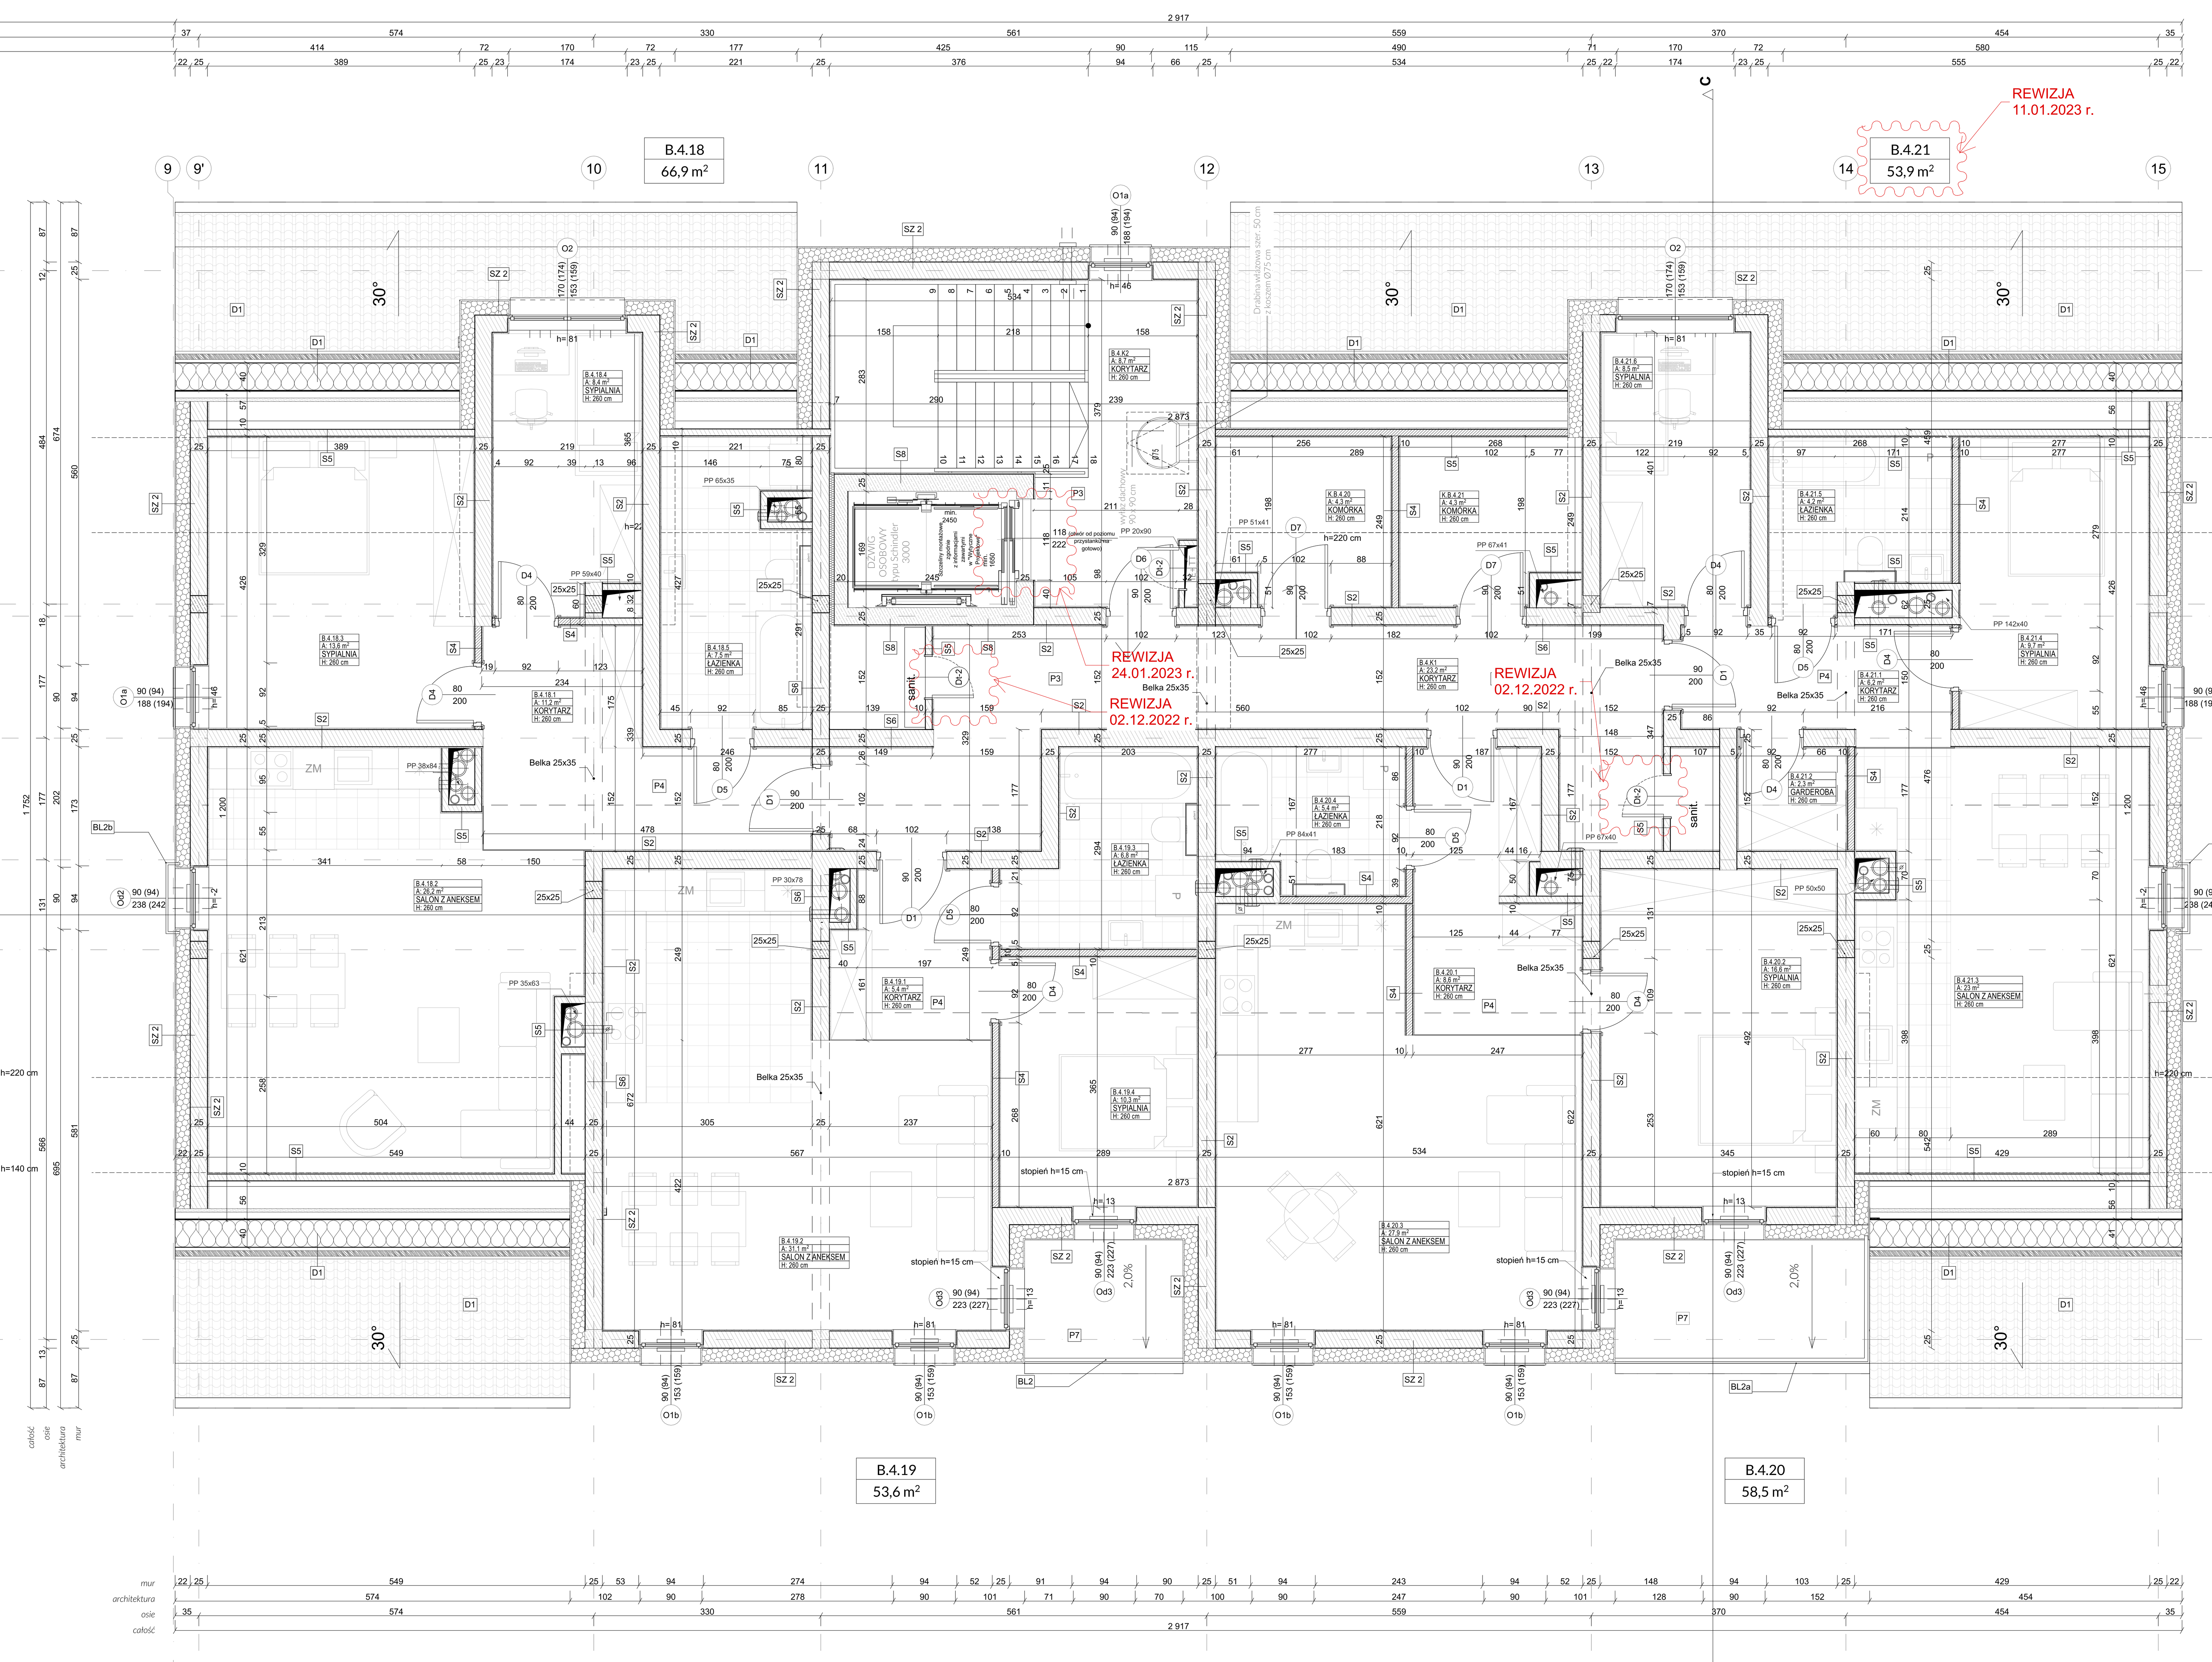

SEGMENT B

UWAGA! oznaczenie wysokości *h* odnosi się do spodu otworu okiennego

TEMAT:	PROJEKT ARCHITEKTONICZNO-BUDOWLANY DWA BUDYNKI MIESZKALNE WIELORODZINNE POŁĄCZONE GARAŻEM PODZIEMNYM Z PRZYŁĄCZAMI: WODOCIĄGOWYM, KANALIZACJI SANITARNEJ, DO SIECI CIEPŁOWNICZEJ A TAKŻE ZEWNĘTRZNYM ODCINKIEM WEWNĘTRZNEJ INSTALACJI ELEKTRYCZNEJ OŚWIETLENIA TERENU I ZASILAJĄCEJ BUDYNKI, INSTALACJI KANALIZACJI DESZCZOWEJ WRAZ ZE SZCZELNYMI ZBIORNIKAMI NA DESZCZÓWKĘ, ZEWNĘTRZNYM ODCINKIEM KANALIZACJI SANITARNEJ Z SEPARATOREM SUBSTANCJI ROPOCHODNYCH ORAZ DOJAZDEM Z PARKINGIEM, MURAMI OPOROWYMI I CIĄGAMI PIESZYMI ZE SCHODAMI TERENOWYMI.		
ADRES	JEDN. EWID: JASŁO - MIASTO, OBRĘB EWIDENCYJNY: 03A-PGR, DZIAŁKI NR EWID: 8/8, 1/195, 8/3		
TREŚĆ RYSUNKU	RZUT PODDASZA		
INWESTOR	JASIELSKA SPÓŁDZIELNIA MIESZKANIOWA ul. 3-go Maja 40 38-200 Jasło		
PROJEKTANT GŁÓWNY	EMA STUDIO	EMA STUDIO SP. Z O.O. UL. Inżynierska 11/12 03-410 Warszawa	
BRANŻA	ARCHITEKTURA		
ZESPÓŁ PROJEKTOWY	IMIĘ I NAZWISKO	NR UPRAWNIEŃ	PODPIS
	- GŁÓWNY PROJEKTANT mgr inż. arch. ANTONI SUROWIAK	13/PKOKK/2013	
	- SPRAWDZAJĄCY mgr inż. arch. EWELINA SIESTRZEWITOWSKA	119/LBOKK/2014	
SKALA	1:50	DATA	24.01.2023
FAZA	PROJEKT WYKONAWCZY	NR RYSUNKU	REW.6